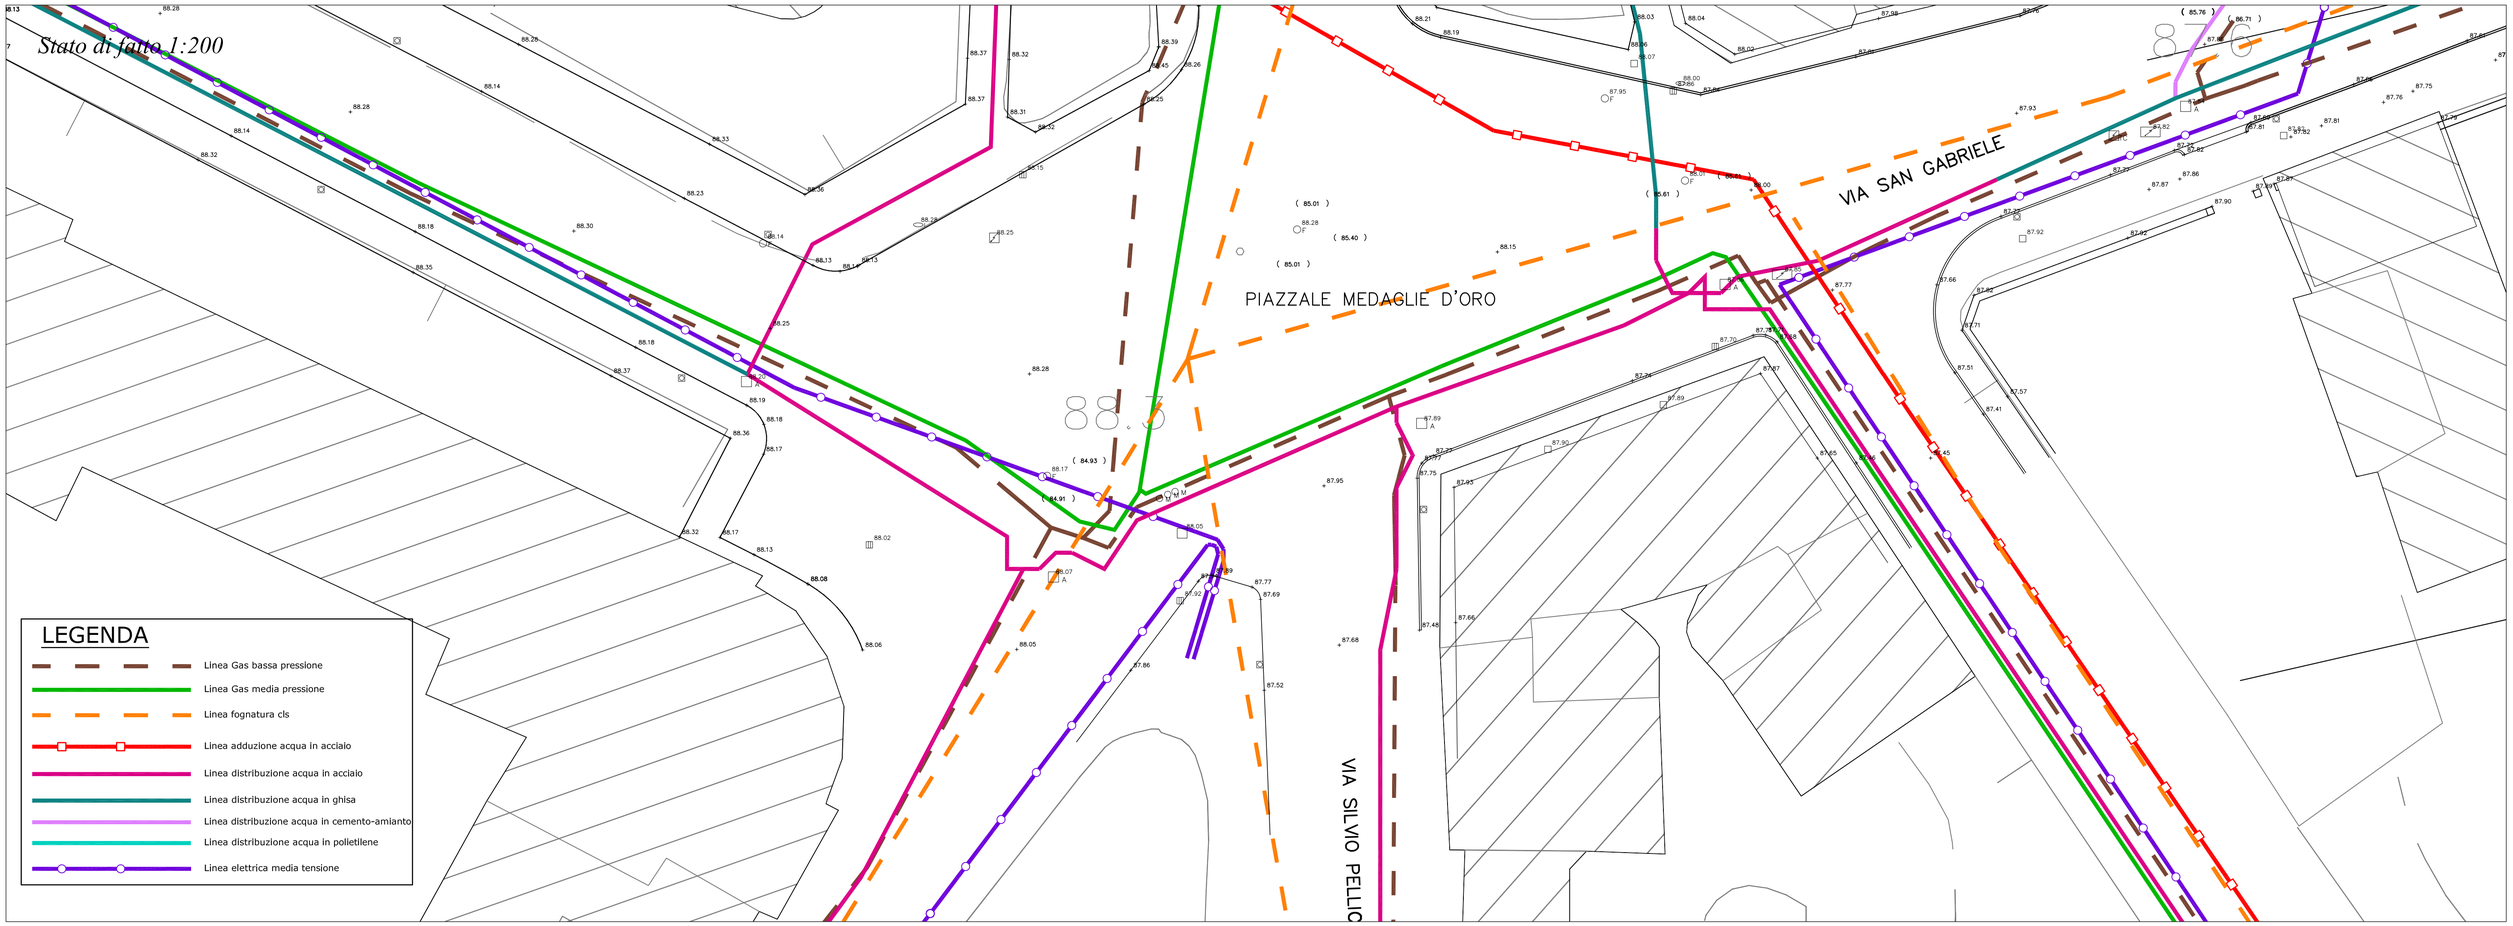

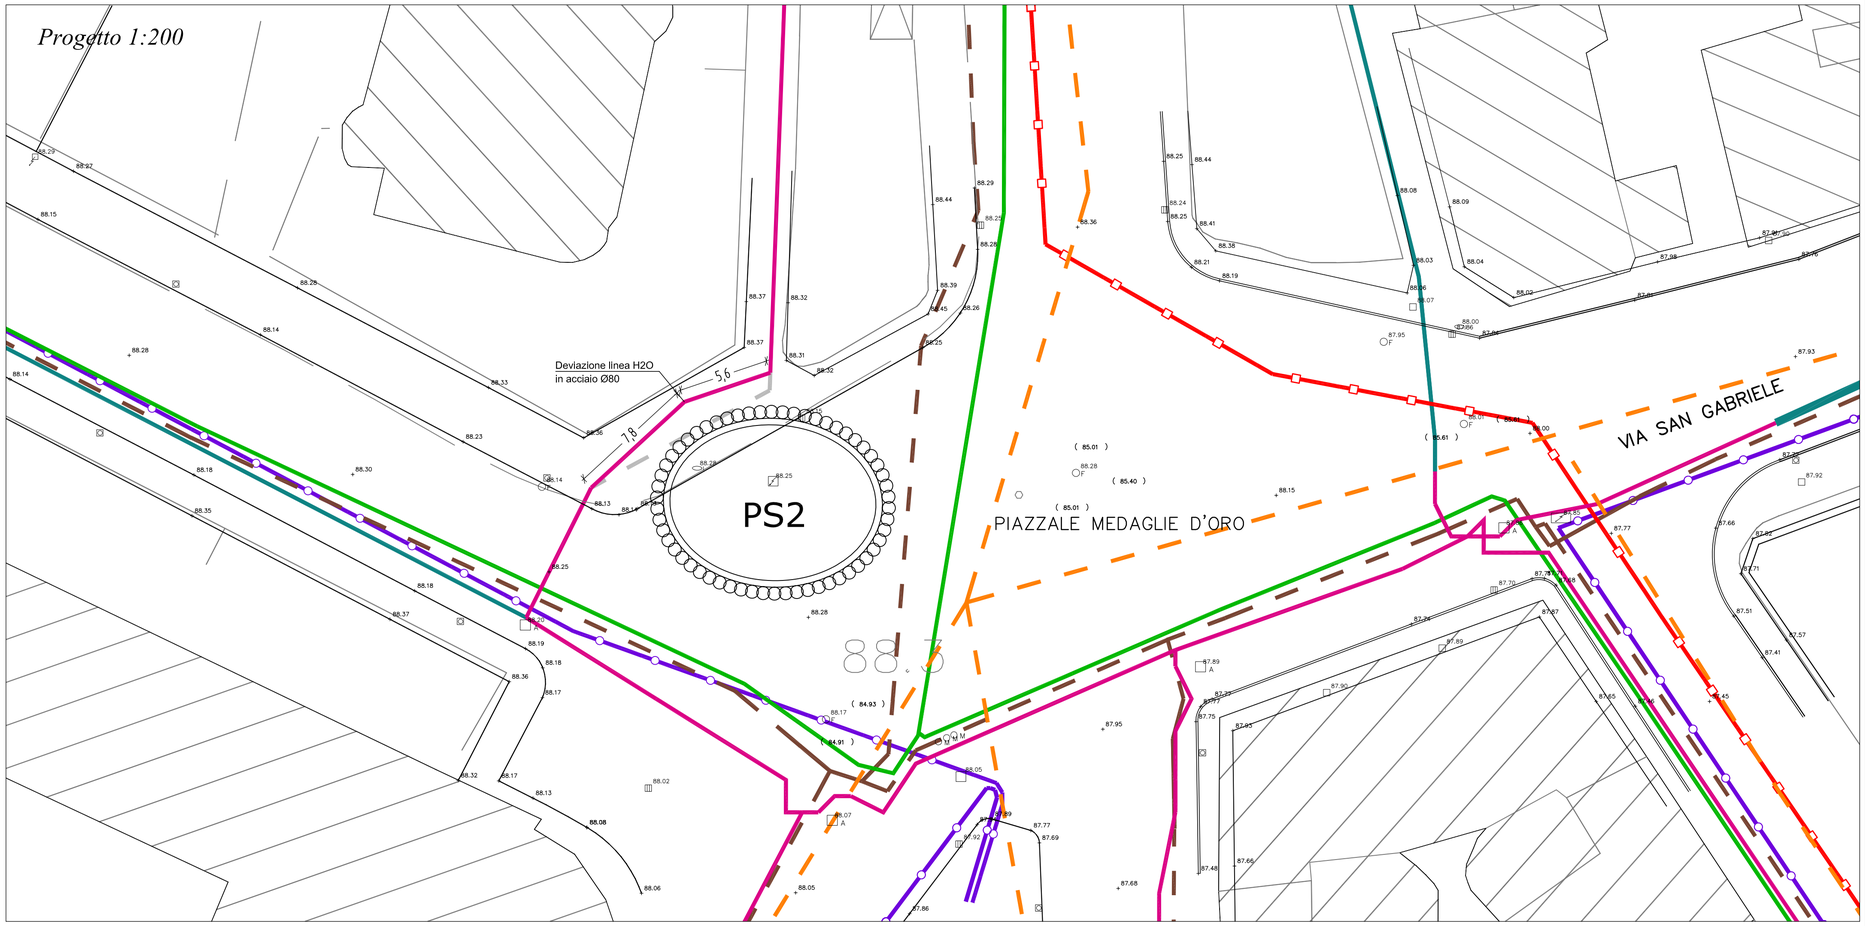

REGIONE AUTONOMA FRIULI VENEZIA GIULIA

PROVINCIA DI GORIZIA

COMUNE DI GORIZIA

LAVORI DI RIQUALIFICAZIONE IDRAULICA E IGIENICA DEL TORRENTE CORNO E DEL SUO BACINO

- PROGETTO DEFINITIVO -

Titolo dell'elaborato

INTERFERENZE CON RETI SOTTOSERVIZI

STATO DI FATTO E PROGETTO DEL POZZO DI SPINTA PS2

Scala: 1:200

Allegato n°

1.11.2

Data: 21 OTTOBRE 2011

RTP raggruppamento temporaneo di professionisti

CAPOGRUPPO MANDATARIO:

dott. ing. Mario CAUSERO

MANDANTE:

PROTECNO s.r.l. — direttori tecnici: prof. Ing. A. ADAMI, dott. Ing. G. COMOLA; collaboratori: dott. ing. A.VENUTI

SERTECO S.p.A. — dott. ing. Aldo TOSOLINI

dott. ing. Gianpaolo GUARAN

NATURSTUDIO Piccola s.c.r.l.

CONSULENZA SPECIALISTICA IDRAULICA:

dr. Primož Banovec, univ. dipl. inž. grad. Osebni žig: Id. Št.: G-3151

Inštitut za vodarstvo, d.o.o.

Committente:

COMUNE DI GORIZIA
Piazza Municipio, 1
34170 GORIZIA

REV.	N.	DATA