
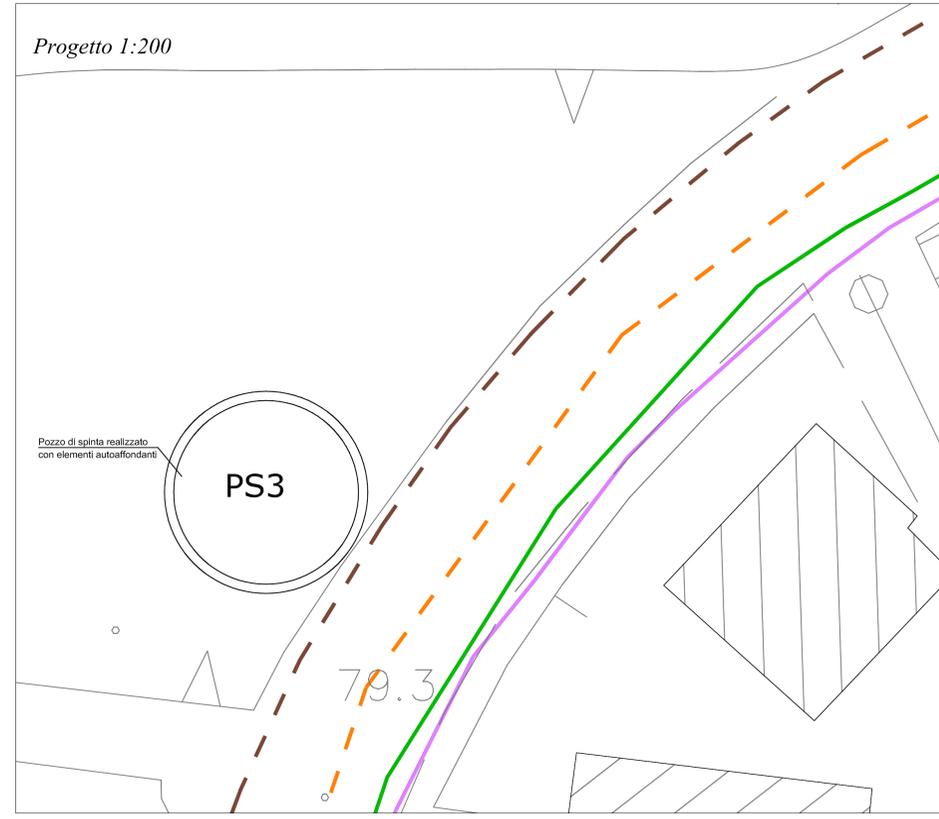
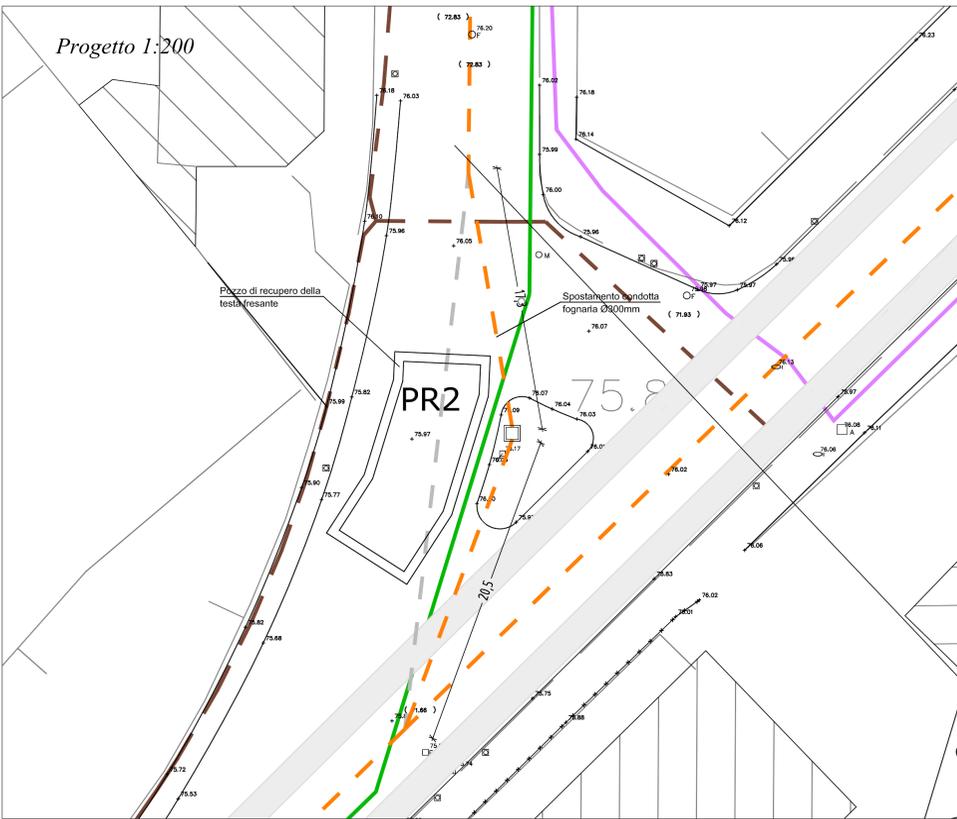


LEGENDA

- Linea Gas bassa pressione
- Linea Gas media pressione
- Linea fognatura cls
- Linea adduzione acqua in acciaio
- Linea distribuzione acqua in acciaio
- Linea distribuzione acqua in ghisa
- Linea distribuzione acqua in cemento-amianto
- Linea elettrica media tensione

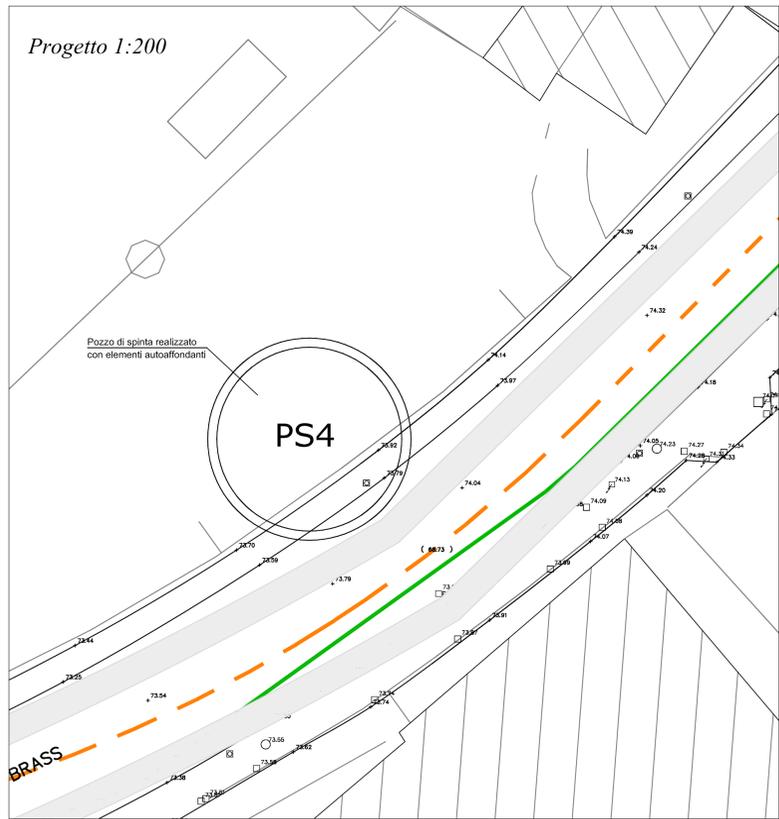

REGIONE AUTONOMA FRIULI VENEZIA GIULIA
PROVINCIA DI GORIZIA
COMUNE DI GORIZIA

**LAVORI DI RIQUALIFICAZIONE IDRALICA
E IGIENICA DEL TORRENTE CORNO
E DEL SUO BACINO**

- PROGETTO DEFINITIVO -

<p style="text-align: right; font-size: small;">Titolo dell'elaborato</p> <p>INTERFERENZE CON RETI SOTTOSERVIZI</p> <p>STATO DI FATTO E PROGETTO DEI POZZI DI SPINTA PS3 - PS4 e DEL POZZO DI RECUPERO PR2</p> <p style="font-size: x-small;">Scala: 1:200</p>	<p style="font-size: x-small;">Allegato n°</p> <p style="font-size: 2em; font-weight: bold;">1.11.4</p> <p style="font-size: x-small;">Data: 21 OTTOBRE 2011</p>															
<p style="text-align: center; font-size: small;">RTP raggruppamento temporaneo di professionisti</p> <p style="font-size: x-small;">CAPOGRUPPO MANDATARIO:</p> <p>dott. ing. Mario CAUSERO</p> <p style="font-size: x-small;">MANDANTE:</p> <p>PROTECNO s.r.l. direttori tecnici: prof. ing. A. ADAMI, dott. ing. G. COMOLA collaboratori: dott. ing. A. VENUTTI</p> <p>SERTECO S.p.A. dott. ing. Aldo TOSOLINI</p> <p>dott. ing. Gianpaolo GUARAN</p> <p>NATURSTUDIO Piccola s.c.r.l.</p> <p style="font-size: x-small;">CONSULENZA SPECIALISTICA IDRALICA: dr. Primož Banovec, univ. dipl. inž. grad. Osredni žig: št. št.: G-3151 Inštitut za vodarstvo, G.O.O.</p>	<p style="text-align: center; font-size: small;">Committente:</p> <p style="text-align: center;">COMUNE DI GORIZIA Piazza Municipio, 1 34170 GORIZIA</p> <table border="1" style="width: 100%; border-collapse: collapse; font-size: x-small;"> <thead> <tr> <th>REV.</th> <th>N.</th> <th>DATA</th> </tr> </thead> <tbody> <tr><td> </td><td> </td><td> </td></tr> <tr><td> </td><td> </td><td> </td></tr> <tr><td> </td><td> </td><td> </td></tr> <tr><td> </td><td> </td><td> </td></tr> </tbody> </table>	REV.	N.	DATA												
REV.	N.	DATA														