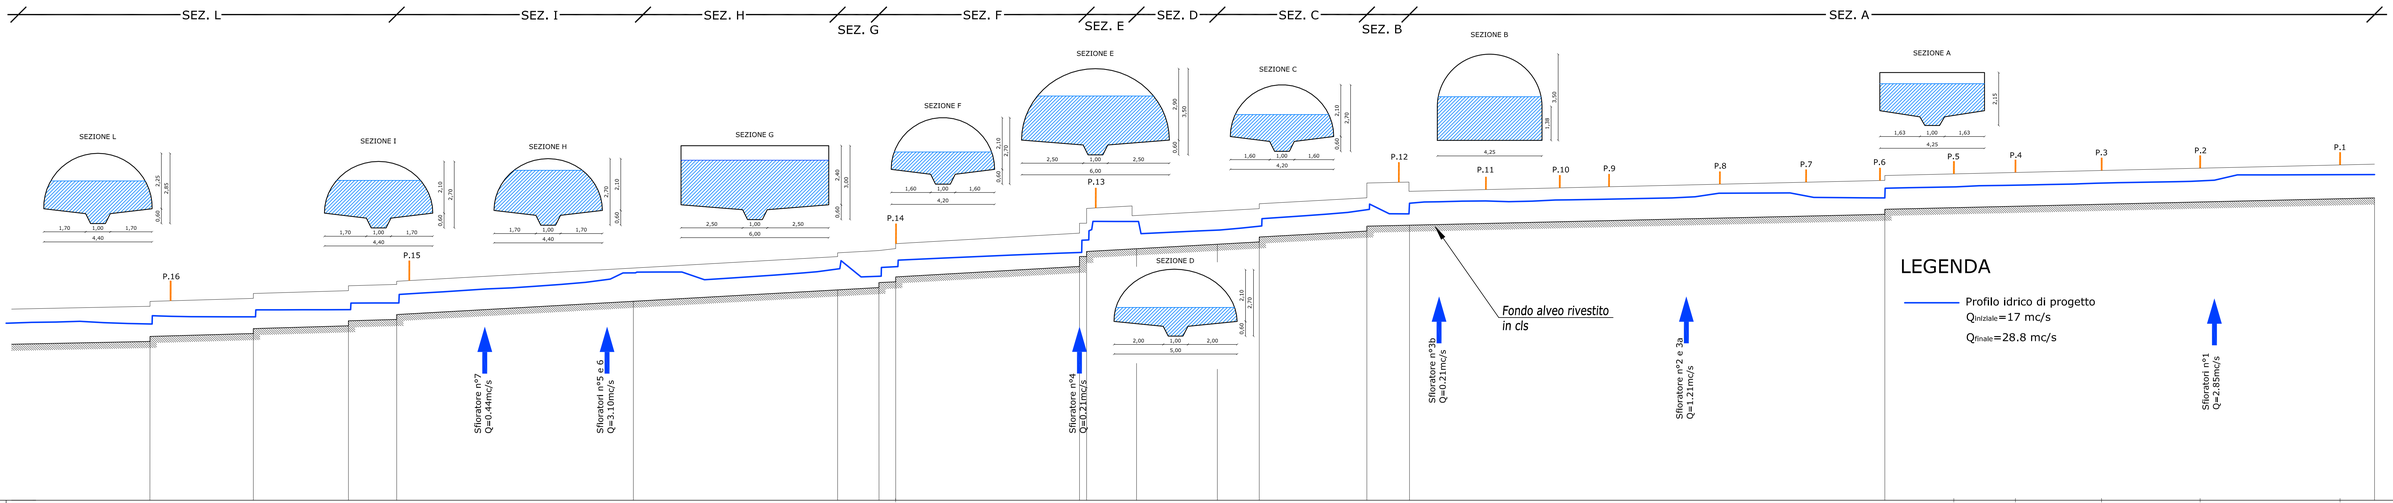

NUMERO SEZIONI	12		11		10	Sez.L	9			Sez.I			Sez.H	8	7			6		Sez.E		Sez.D	4		3	Sez.A			2				1
QUOTE FONDO COLLETTORE	73.30		73.94		74.57		75.08			76.16			77.09	77.68	78.14			79.79 80.20		80.43		80.79	81.38		82.26	82.34			83.63				84.55
DISTANZE PARZIALI		42.00		38.60		19.60		96.10			82.90			16.80	6.80	74.60			3.00	20.30	32.80		17.00		43.70	17.30		193.00			198.80		
DISTANZE PROGR.	742.60		784.60		823.20		842.80			938.90			1021.80	1038.60	1045.40			1130.00 1132.90		1143.20		1176.00	1193.00		1236.70	1254.00			1447.00				1645.80

PROFILO IDRAULICO CON PORTATA VARIABILE PER EFFETTO DELLE IMMISSIONI LATERALI
Scabrezza del fondo Ks=66 m^(1/3)/s

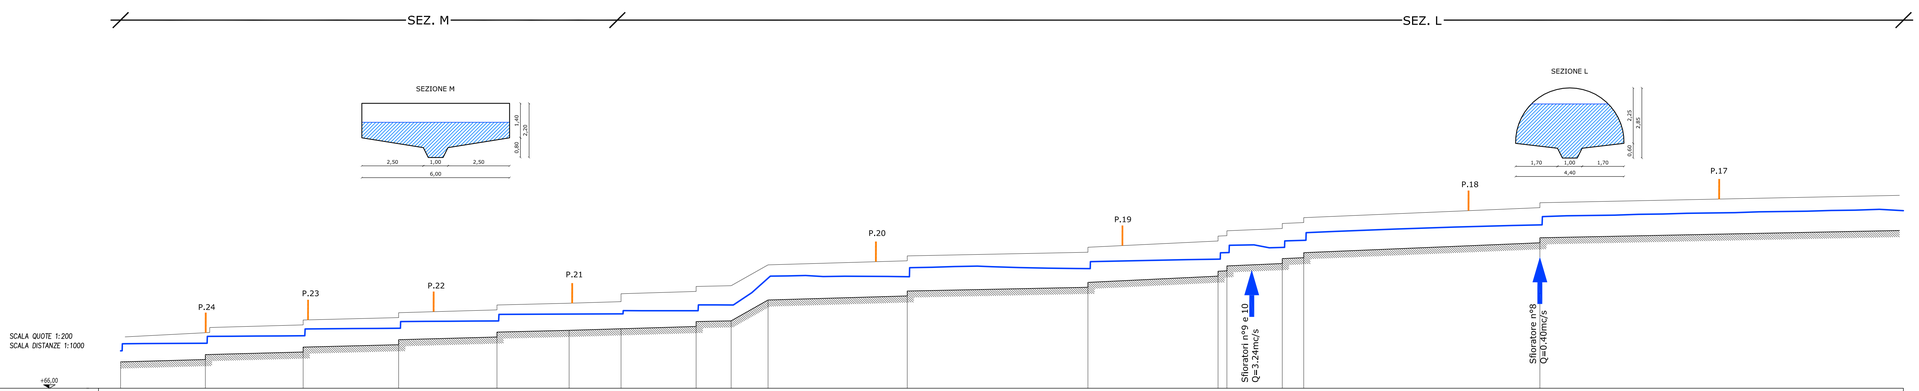

NUMERO SEZIONI	T4	25	24	23	22	T1		21		20		19		18		17		14		13					
QUOTE FONDO COLLETTORE	62.14	62.81	63.34	63.94	64.56	64.70	64.83	65.42	65.48	67.17		67.90		68.60		69.51 69.94		70.53	71.01	72.22					
DISTANZE PARZIALI		34.40	39.70	38.80	39.90	29.30	21.10	30.50	14.20	15.00		56.50		73.40		52.80	3.60	22.50	8.70	95.90				166.30	
DISTANZE PROGR.	0.00	34.40	74.10	112.90	152.80	182.10	203.20	233.70	247.90	262.90		319.40		392.80		445.60 449.20		471.70	480.40	576.30					

REGIONE AUTONOMA FRIULI VENEZIA GIULIA

PROVINCIA DI GORIZIA

COMUNE DI GORIZIA

LAVORI DI RIQUALIFICAZIONE IDRAULICA E IGIENICA DEL TORRENTE CORNO E DEL SUO BACINO

- PROGETTO DEFINITIVO -

Titolo dell'elaborato

INTERVENTI SUL COLLETTORE ESISTENTE

PROFILO LONGITUDINALE E IDRAULICO

Scala: 1:1000 - 1:200

Allegato n°

2.2

Data: 21 OTTOBRE 2011

RTP raggruppamento temporaneo di professionisti

CAPOGRUPPO MANDATARIO:

dott. ing. Mario CAUSERO

MANDANTI:

PROTECNO s.r.l. — direttori tecnici: prof. Ing. A. ADAMI, dott. ing. G. COMOLA; collaboratori: dott. ing. A.VENUTI

SERTECO S.p.A. — dott. ing. Aldo TOSOLINI

dott. ing. Gianpaolo GUARAN

NATURSTUDIO Piccola s.c.r.l.

CONSULENZA SPECIALISTICA IDRAULICA:

dr. Primož Banovec, univ. dipl. inž. grad. Osebni žig: Id. Št.: G-3151 Inštitut za vodarstvo, d.o.o.

Committente:

COMUNE DI GORIZIA
Piazza Municipio, 1
34170 GORIZIA

REV.	N.	DATA