

REGIONE AUTONOMA FRIULI VENEZIA GIULIA
 PROVINCIA DI GORIZIA
 COMUNE DI GORIZIA



**LAVORI DI RIQUALIFICAZIONE IDRAULICA
 E IGIENICA DEL TORRENTE CORNO
 E DEL SUO BACINO**
 - PROGETTO DEFINITIVO -

Titolo dell'elaborato

Allegato n°

RIQUALIFICAZIONE E
 VALORIZZAZIONE DELLA VALLETTA:
 SCHIZZI PROSPETTICI DEGLI INTERVENTI

3.7.3

Scala: 1:1.000

Data: 21 OTTOBRE 2011

RTP raggruppamento temporaneo di professionisti

Committente:

CAPOGRUPPO MANDATARIO:
 dott. ing. Mario CAUSERO

COMUNE DI GORIZIA
 Piazza Municipio, 1
 34170 GORIZIA


MANDANTE:
 PROTECNO s.r.l. direttori tecnici: prof. ing. A. ADAMI, dott. ing. G. COMOLA
 collaboratori: dott. ing. AVENUTI
 SERTECO S.p.A. dott. ing. AKKO TOSOLINI

dott. ing. Gianpaolo GUARAN


NATURSTUDIO Piccola s.c.r.l.

CONFERENZA SPECIALE DI PROVA:
 dr. Primož Banovec, univ. dipl. inž. grad. Osebiš žig. Id. St.: G-3151
 Institut za vodstvo, d.o.o.


REV.	N.	DATA

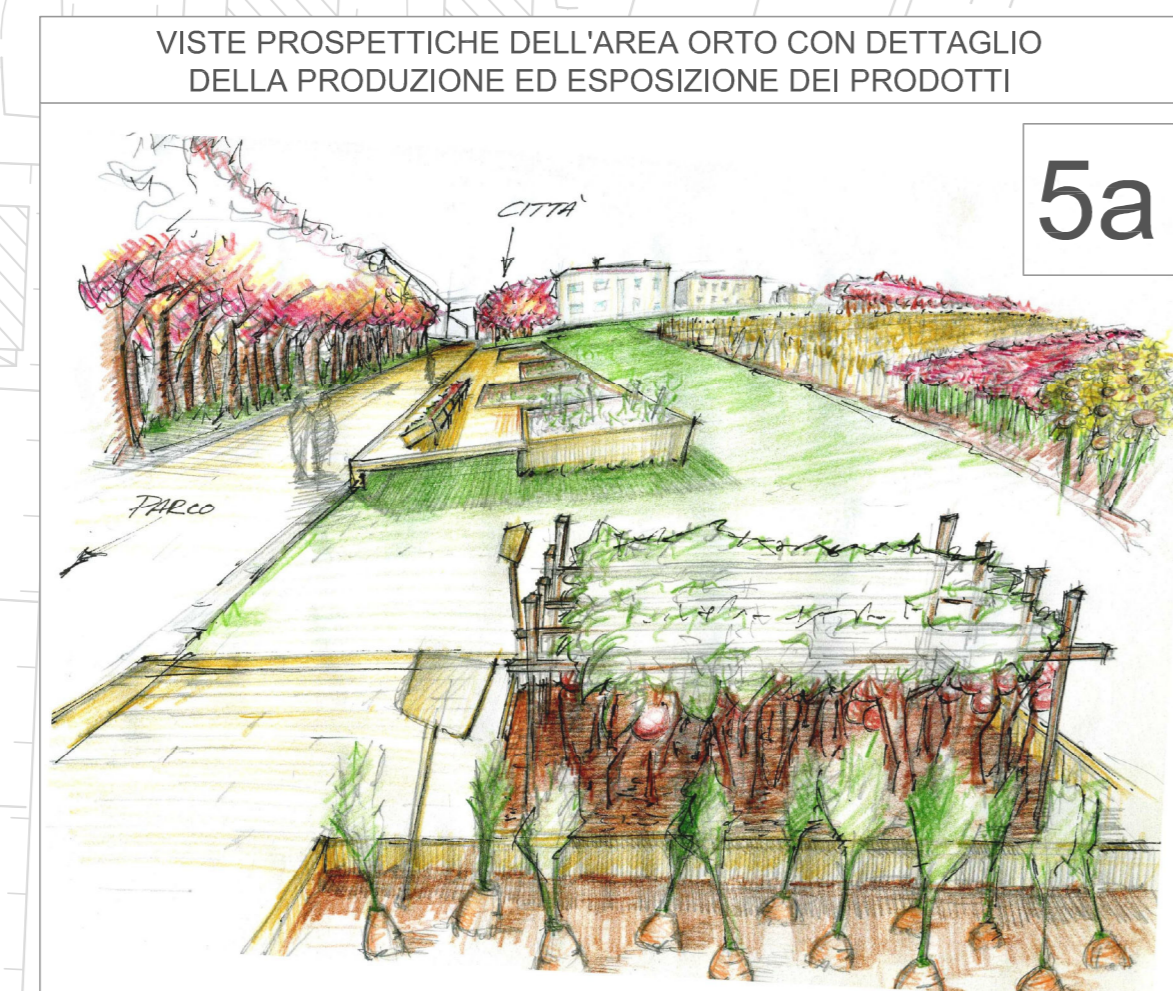


5a

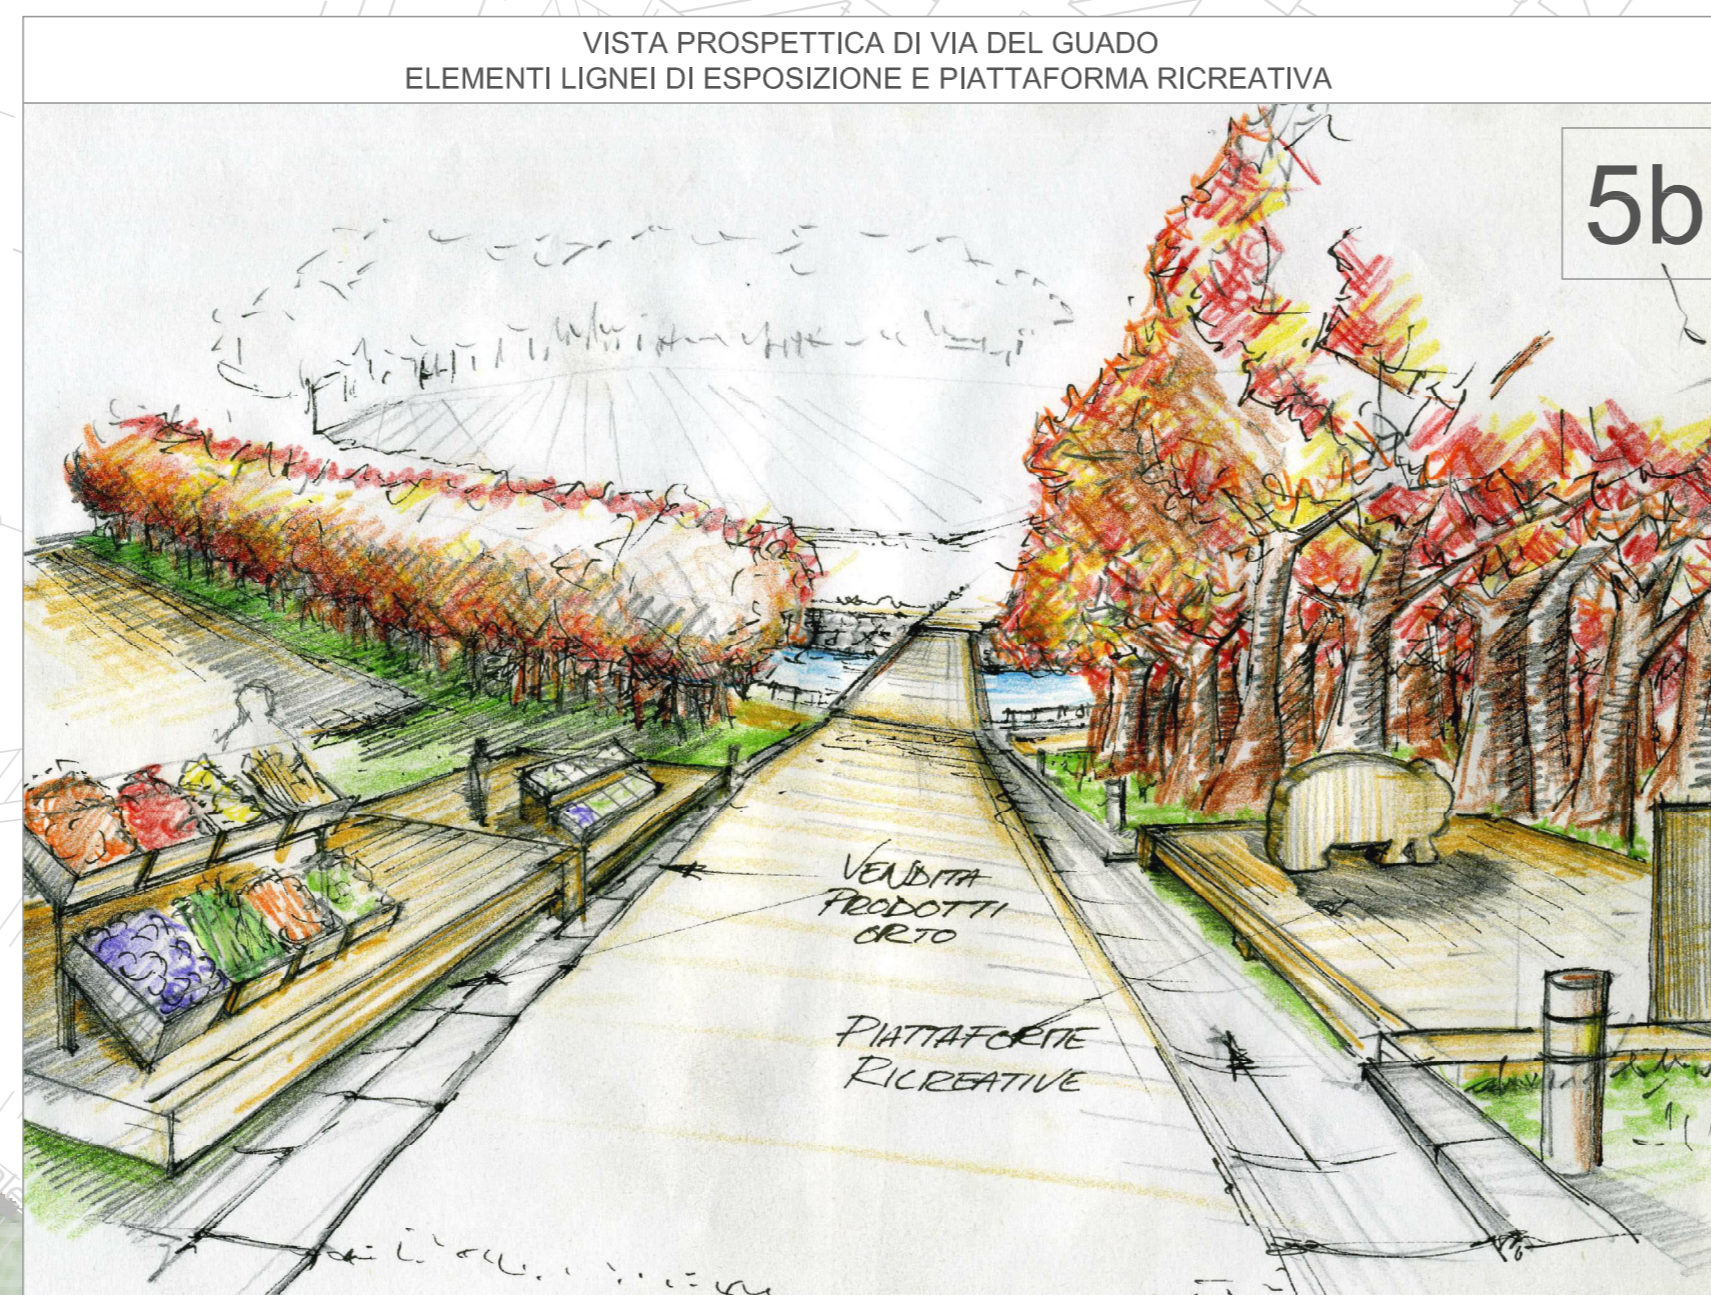


5b

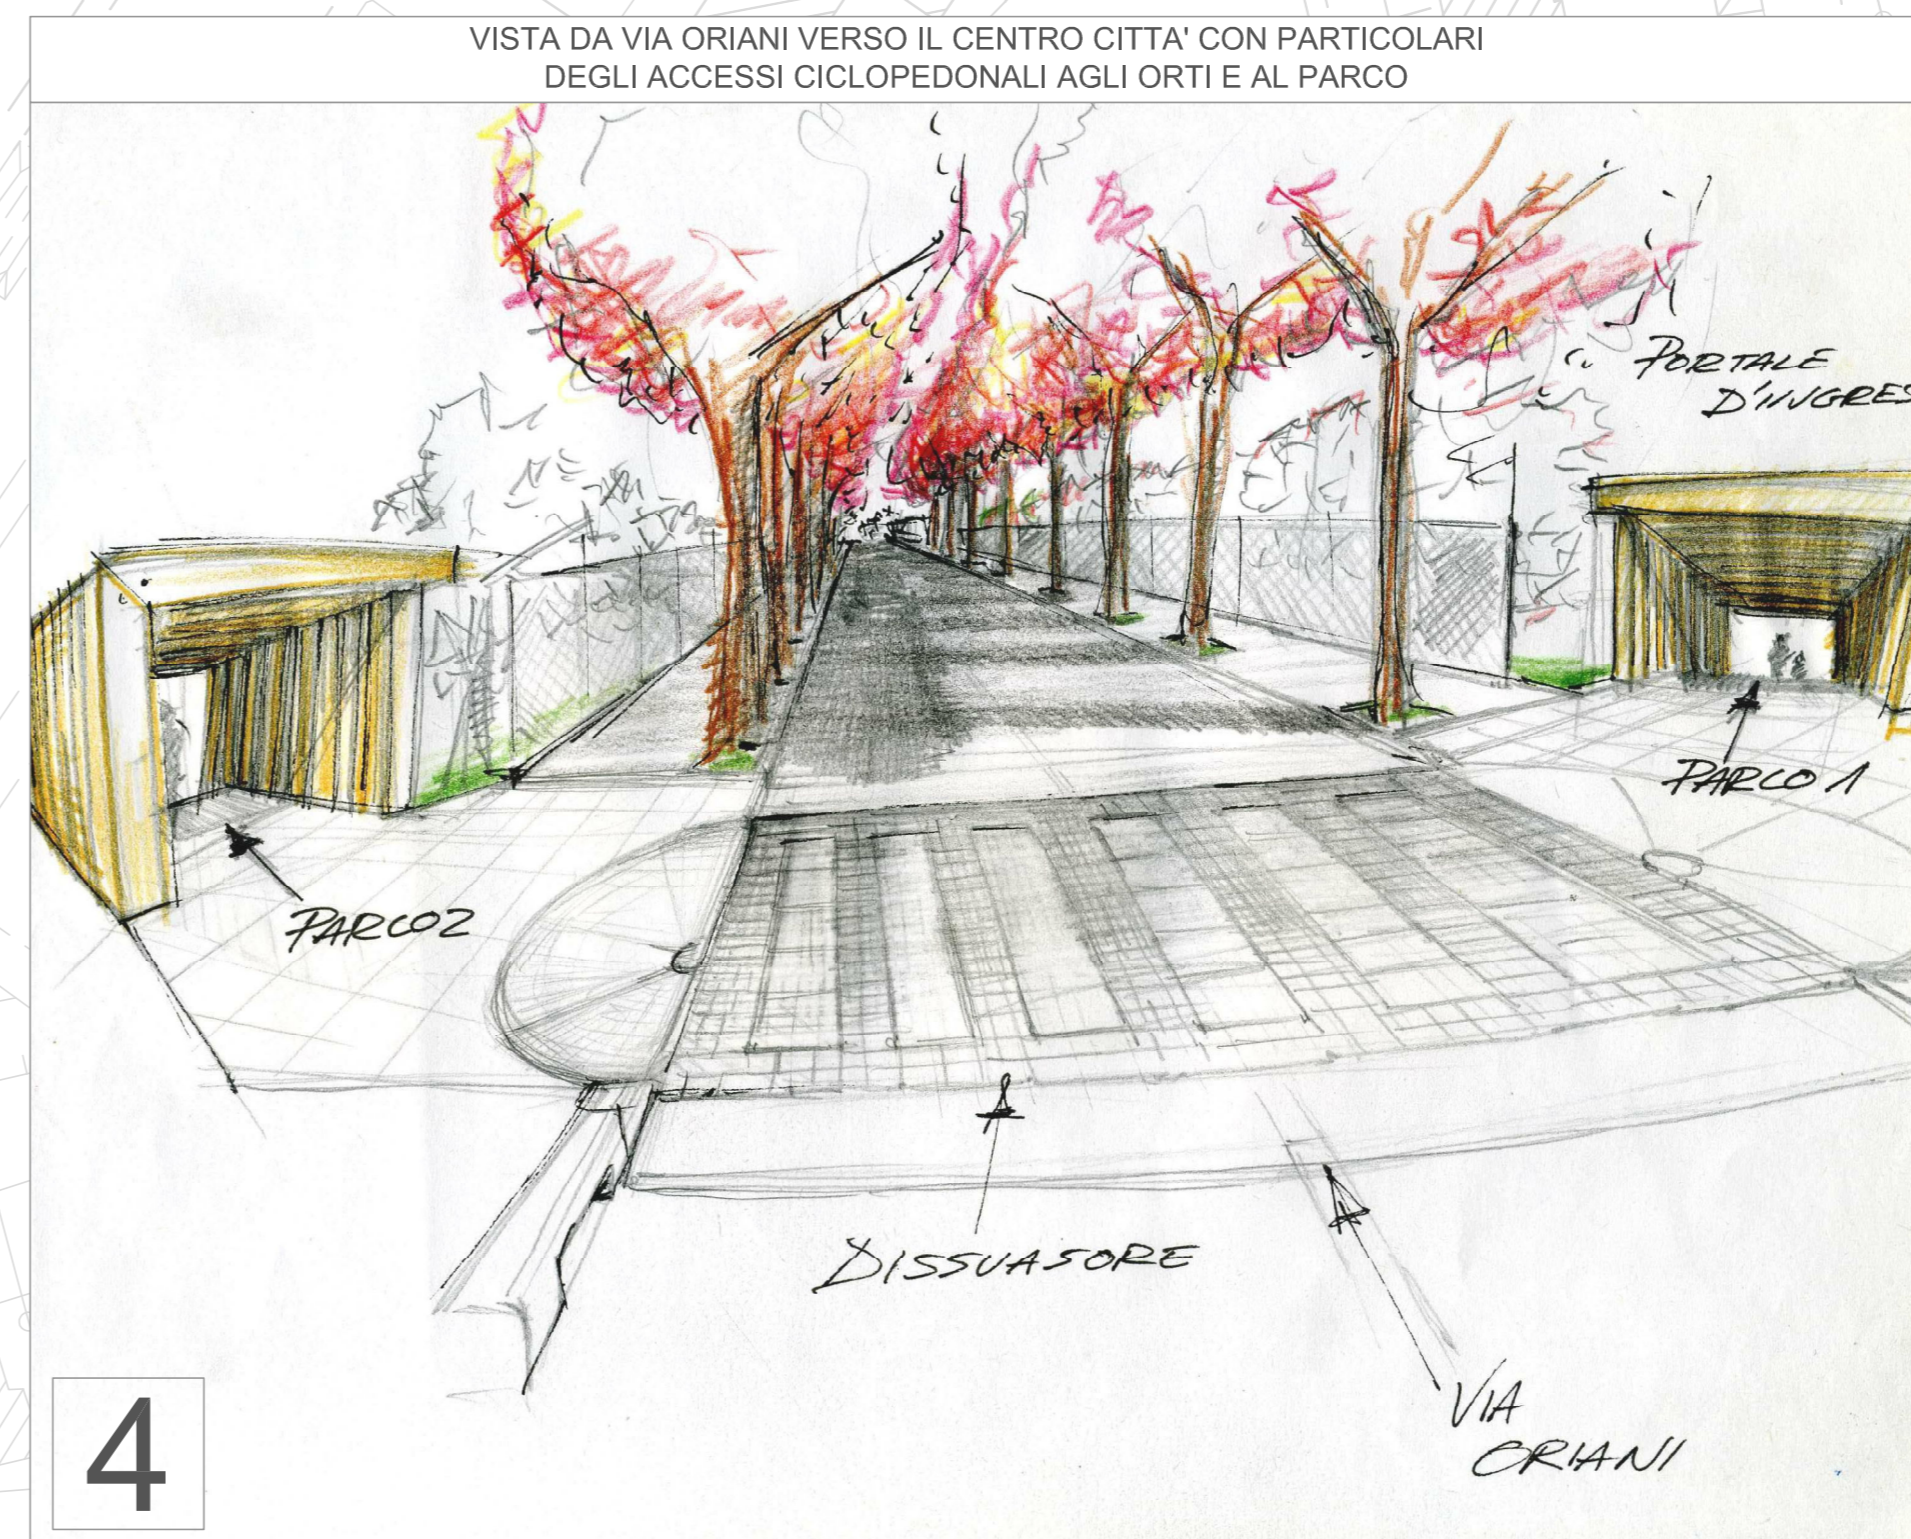


4

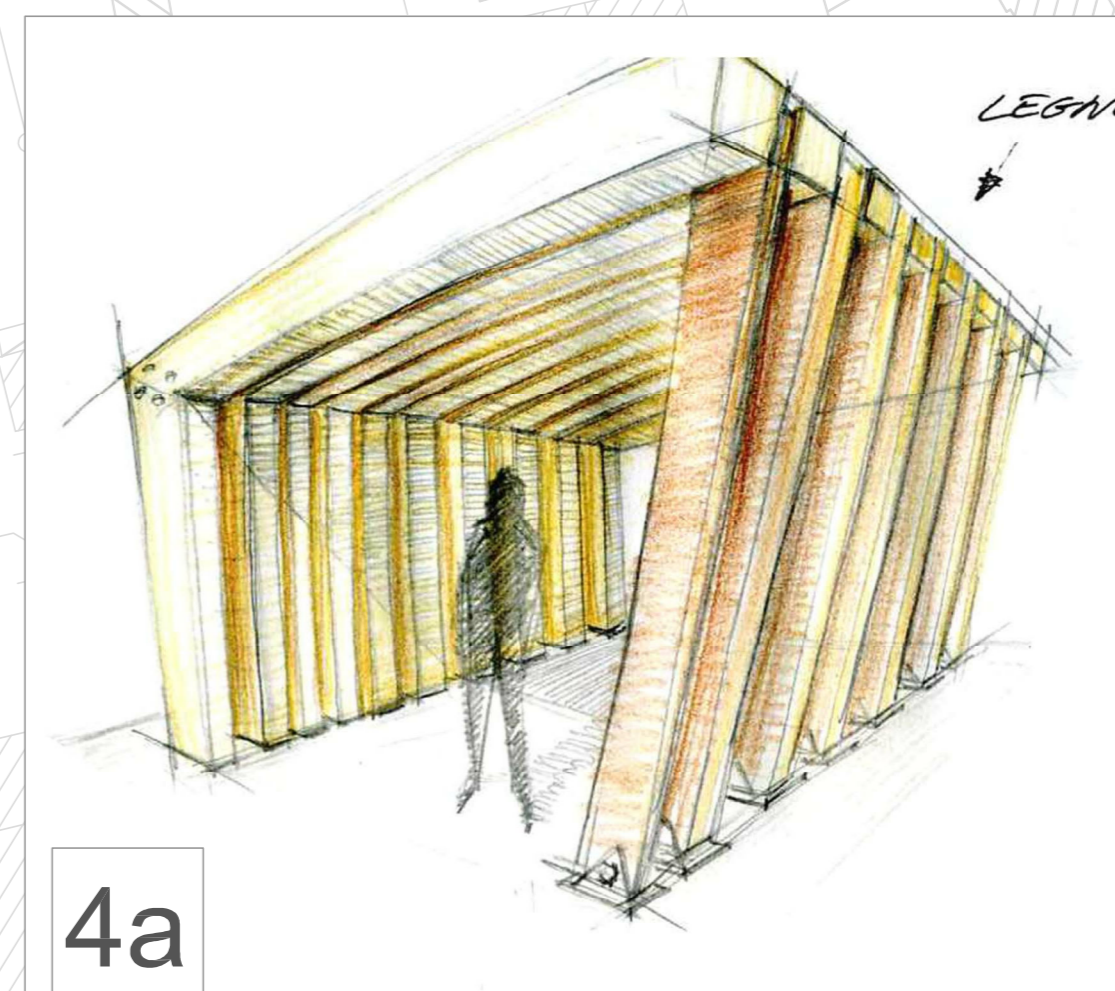


4a

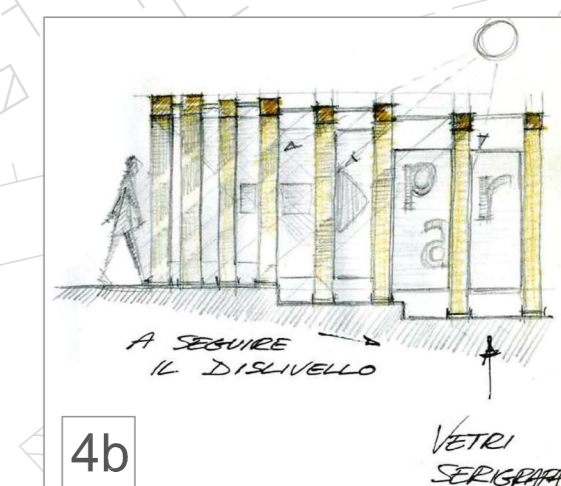


4b

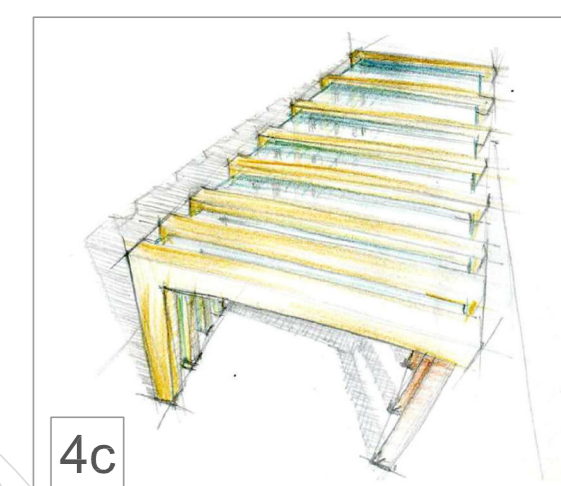


4c

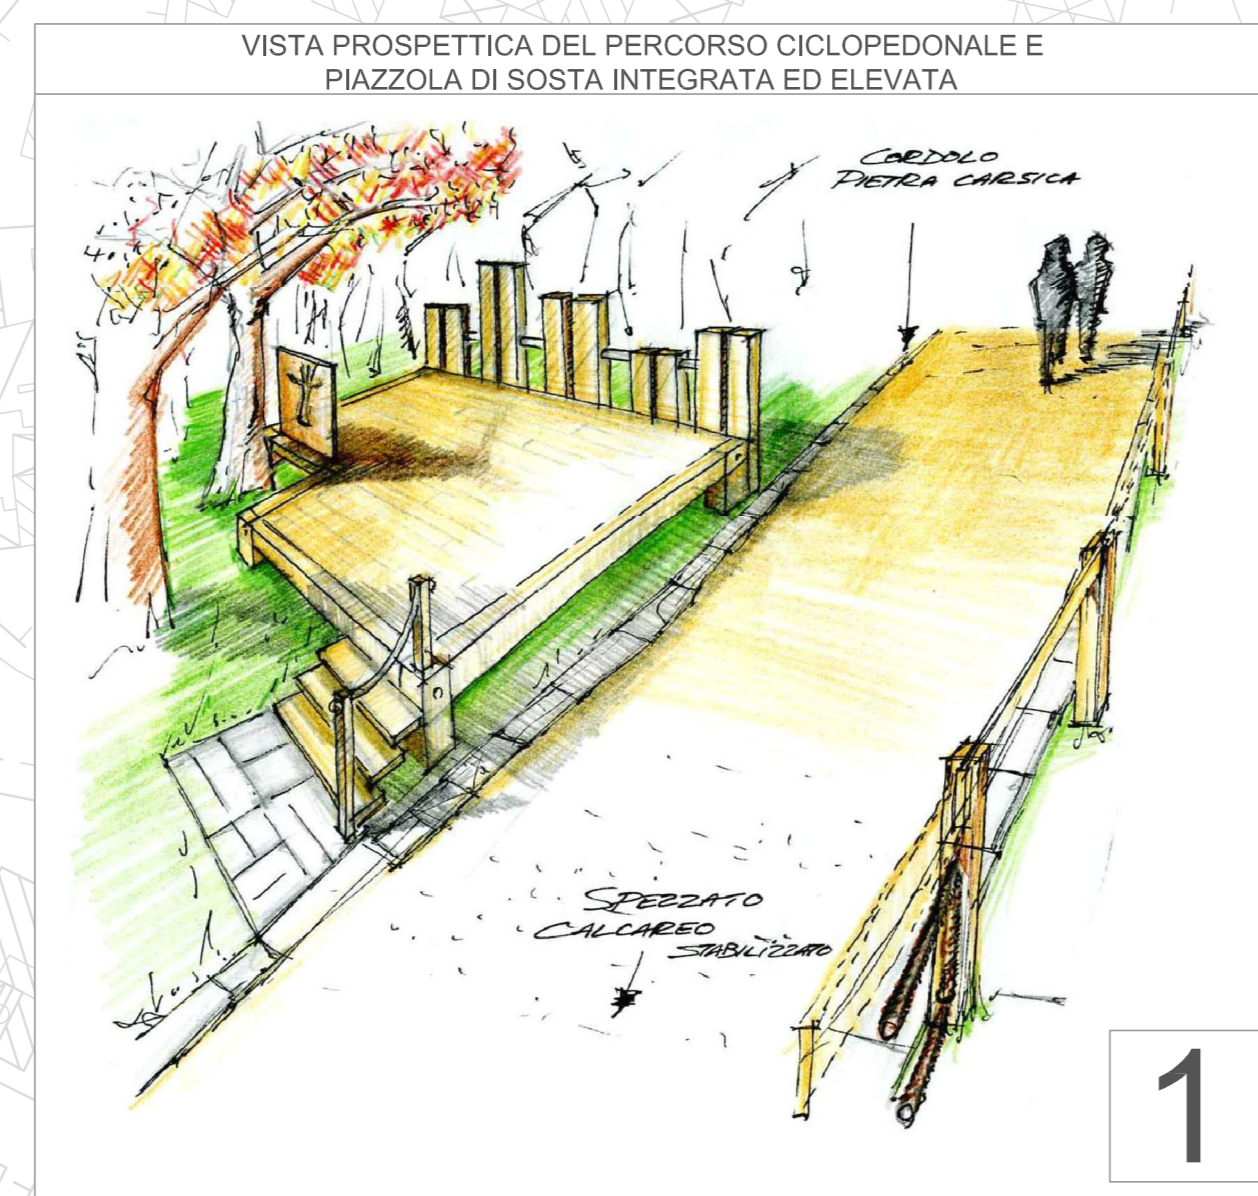

1

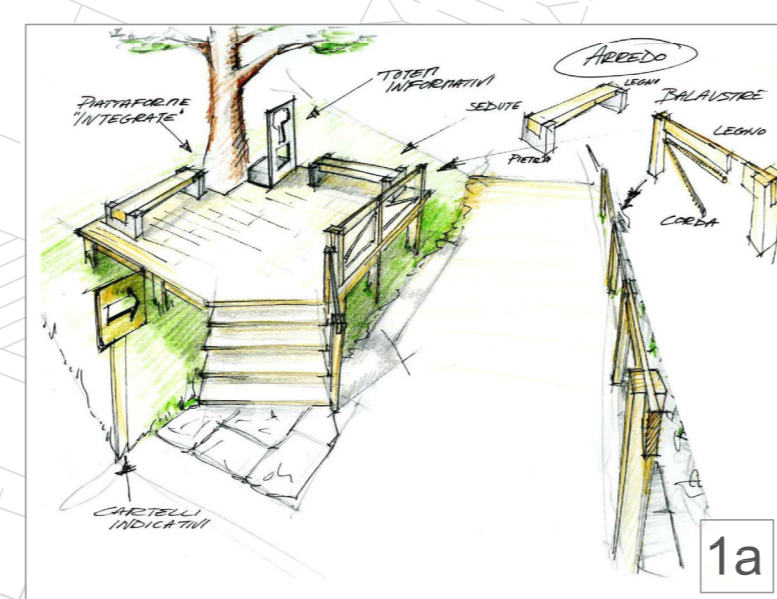


1a

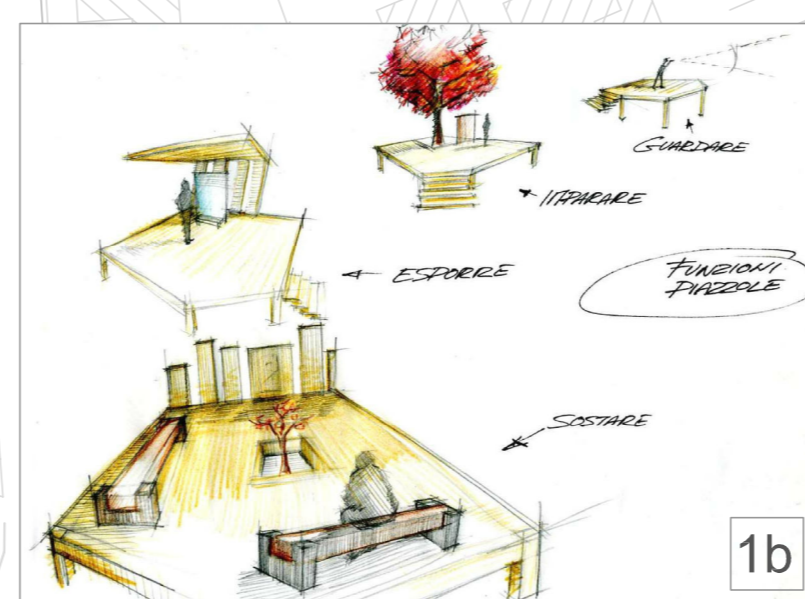

1b



2

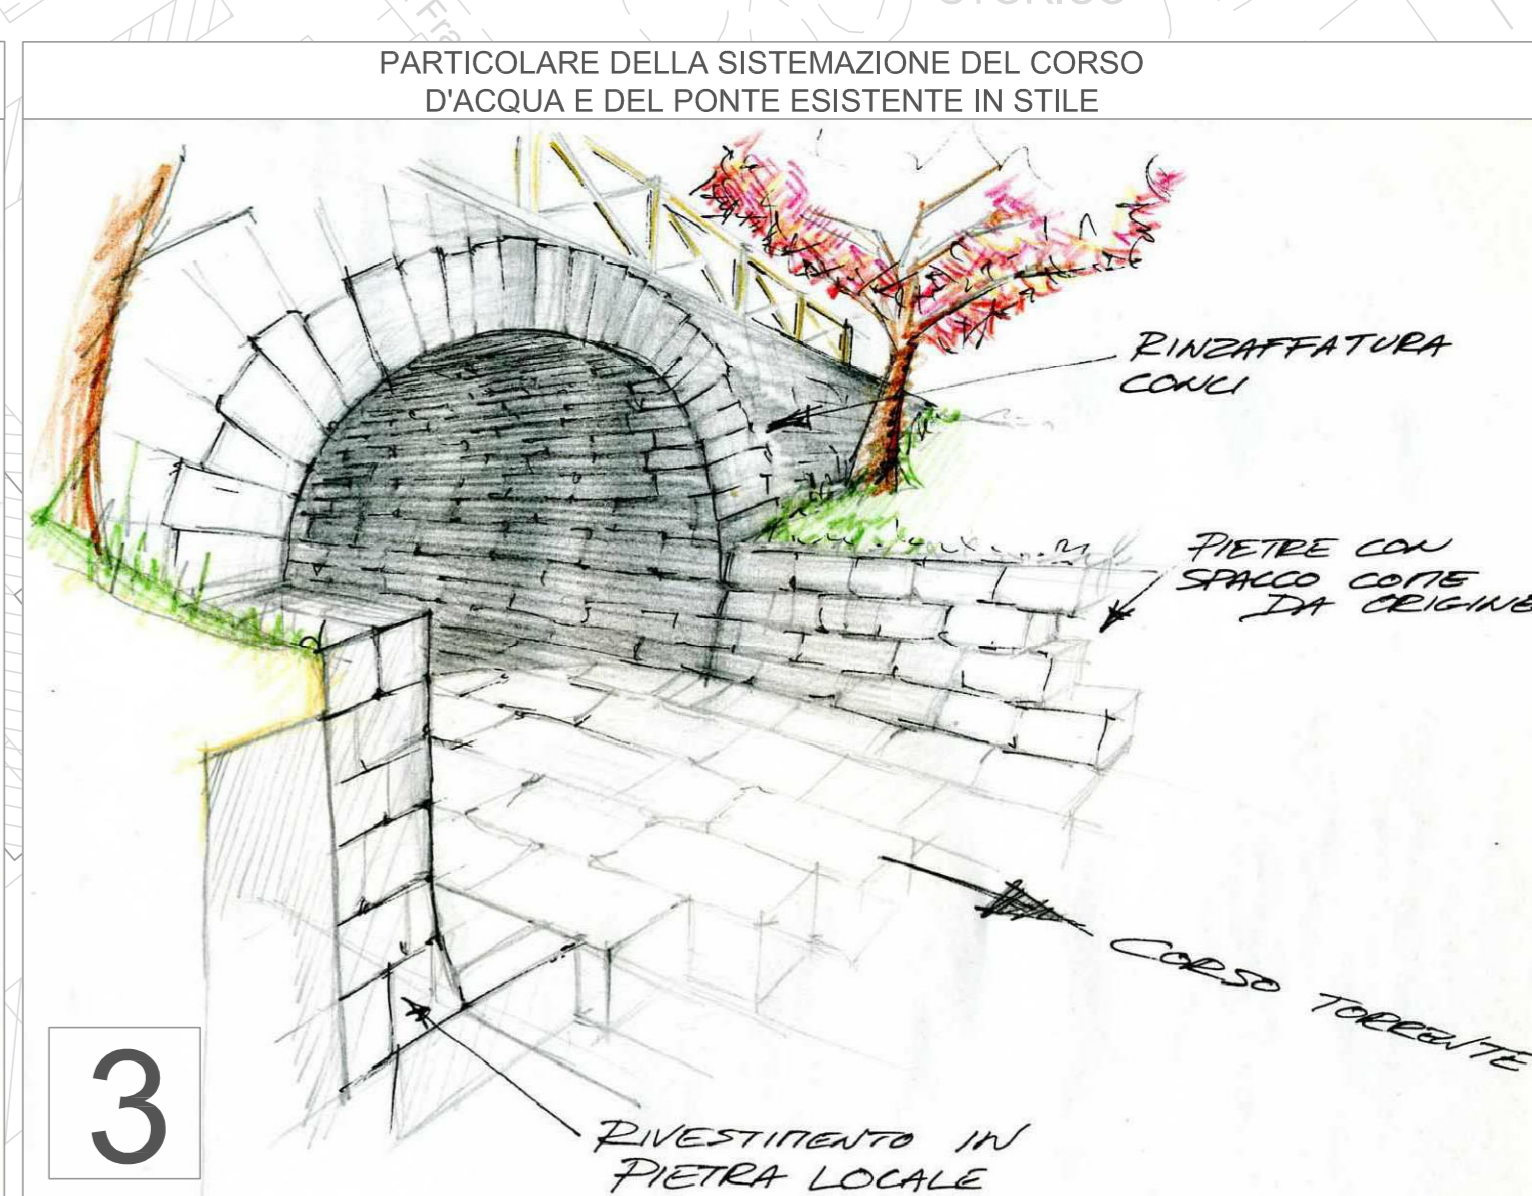

3