

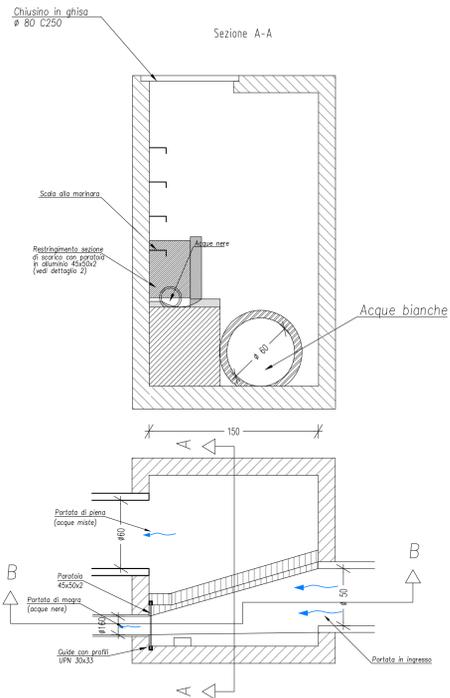


**NUOVO POZZETTO DI SFIORO 3b**  
scala 1:25

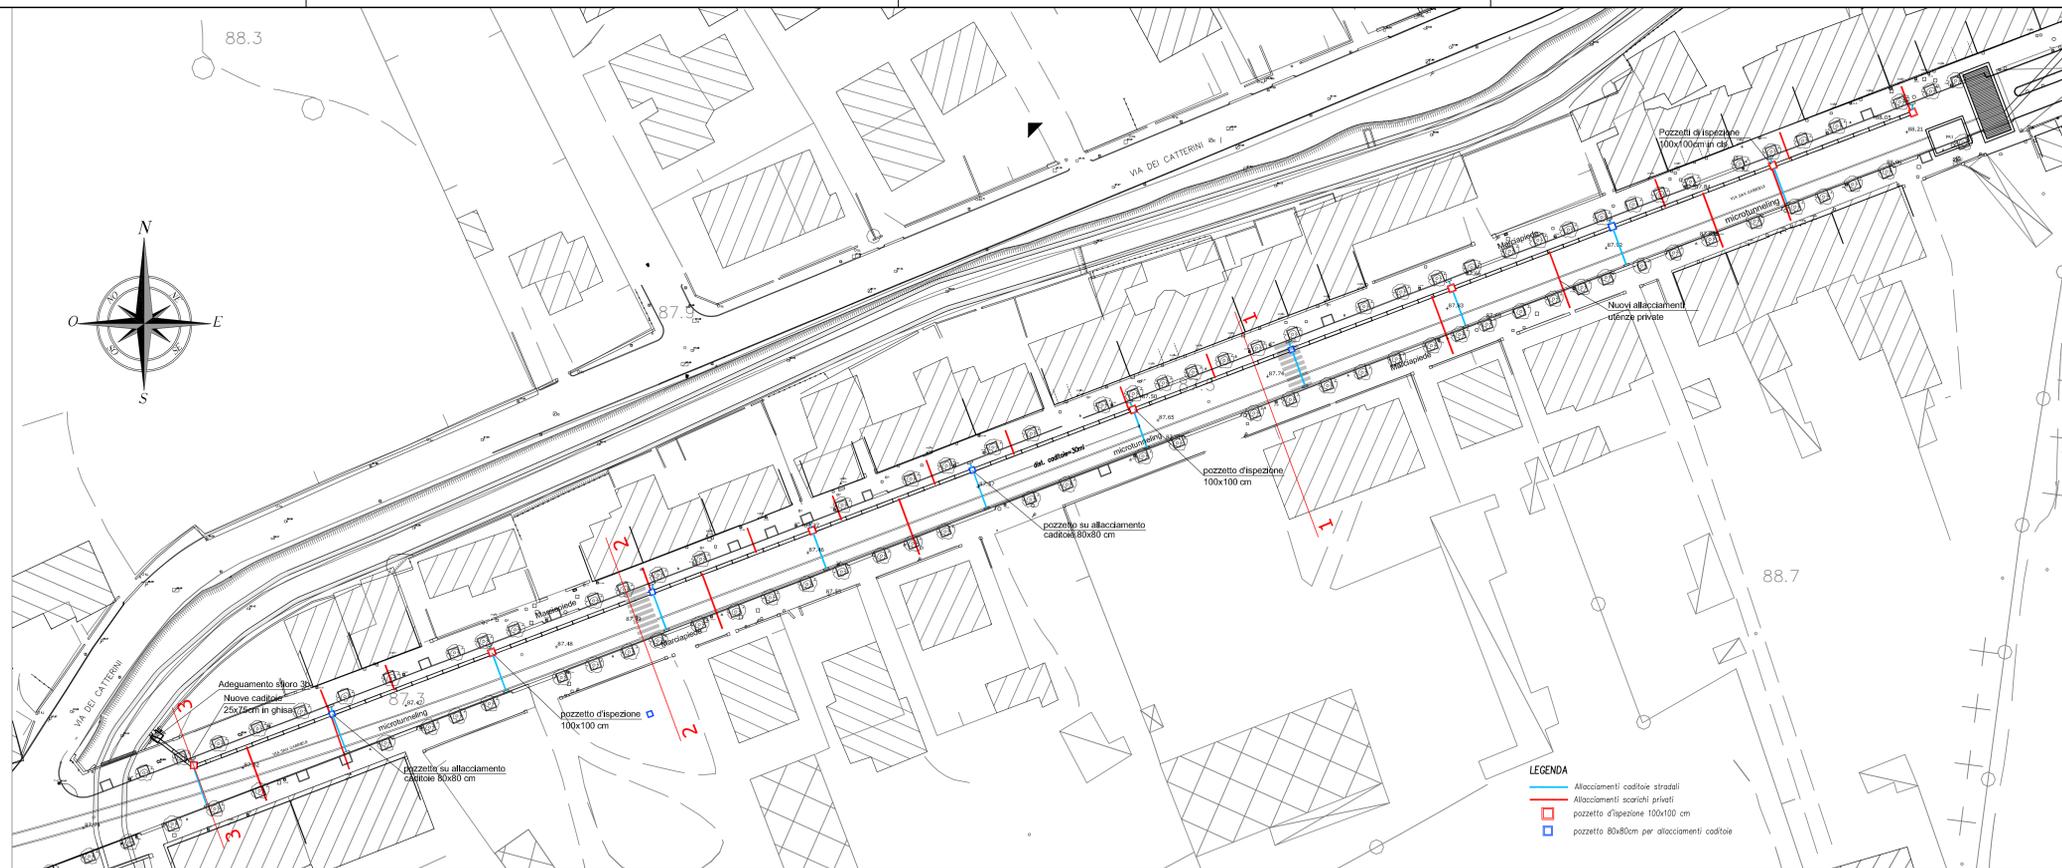


Dettaglio 2  
scala 1:10

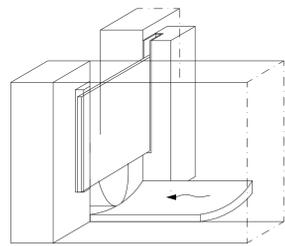


- LEGENDA**
- Allacciamenti caditoie stradali
  - Allacciamenti scarichi privati
  - pozzetto d'ispezione 100x100 cm
  - pozzetto 80x80cm per allacciamenti caditoie


SEZIONE 1-1  
scala 1:100

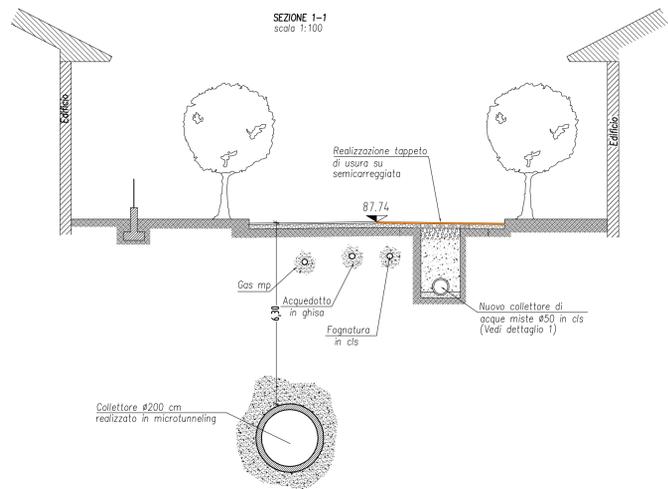


SEZIONE TIPO ALLACCIAMENTI  
scala 1:50

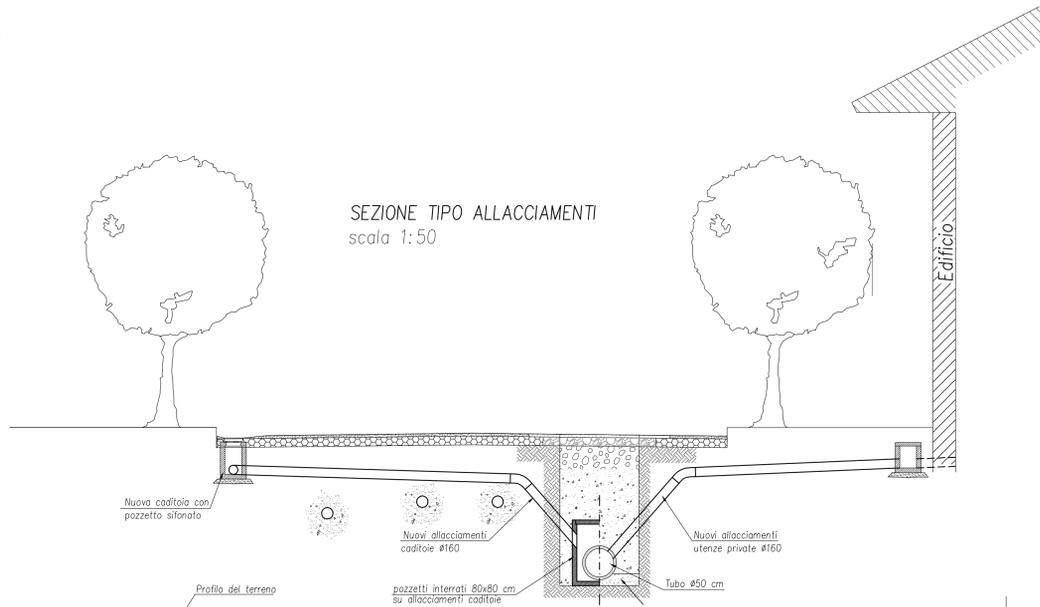


DETTAGLIO 1  
Scala 1:50

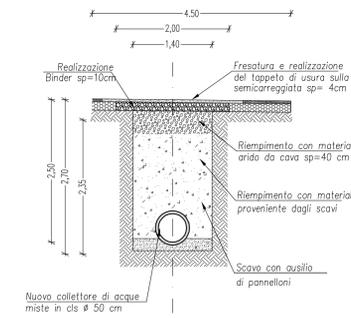

CADITOIA IN CUNETTA 1:20

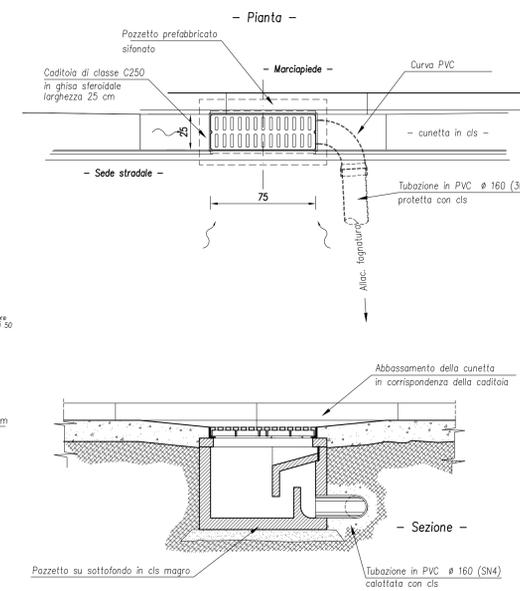

DETTAGLIO DI COLLEGAMENTO AL COLLETTORE  
scala 1:50

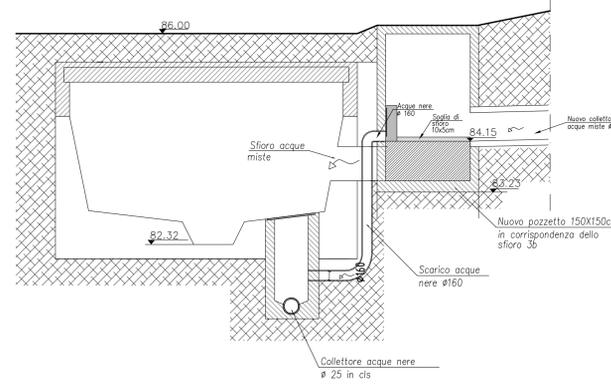

SCALA QUOTE 1:100  
SCALA DISTANZE 1:1000  
Q.T.R.F. 80.000

NUMERO SEZIONI	3	2	M2	1	M1
DISTANZE PARZIALI	12.70	82.39	94.91	17.75	129.37
DISTANZE PROGRESSIVE	337.12	324.42	242.03	147.12	129.37
QUOTE TERRENO	86.00	87.45	87.49	87.65	88.25
QUOTE FONDO	82.32	84.46	84.93	85.21	85.95
PENDENZA		p=3%		p=5%	

REGIONE AUTONOMA FRIULI VENEZIA GIULIA  
PROVINCIA DI GORIZIA  
**COMUNE DI GORIZIA**



**LAVORI DI RIQUALIFICAZIONE IDRALICA E IGIENICA DEL TORRENTE CORNO E DEL SUO BACINO**

**- PROGETTO DEFINITIVO -**

Titolo dell'elaborato		Allegato n°	
<b>ALTRI INTERVENTI REALIZZAZIONE DI UNA RETE FOGNARIA MISTA LUNGO VIA SAN GABRIELE</b>		<b>1.12</b>	
Scala: 1:500 - 1:100 - 1:50 - 1:25 - 1:20		Data: 21 OTTOBRE 2011	
RTP raggruppamento temporaneo di professionisti		Committente:	
CAPOGRUPPO MANDATARIO: dott. ing. Mario CAUSERO		<b>COMUNE DI GORIZIA Piazza Municipio, 1 34170 GORIZIA</b>	
MANDATI: PROTECNCO s.r.l. (dott. ing. A. ADAMI, dott. ing. G. CONICOLA, collaboratori: dott. ing. A. VENETTI)		REV. N. DATA	
SERTECO S.p.A. (dott. ing. A&M TOSOLINI)		rev. 1 6 settembre 2012	
dott. ing. Gianpaolo GUARAN			
NATURSTUDIO Piccola s.c.r.l.			
CONSULENZA SPECIALISTICA IDRALICA: dr. Primož Banovec, univ. dipl. inž. grad. Osebn. šif. št. G-3151 Inštitut za vodovarstvo, d.o.o.			