



POZZO DI RECUPERO PR2 1:100


PIANTA A QUOTA 67.05 1:100

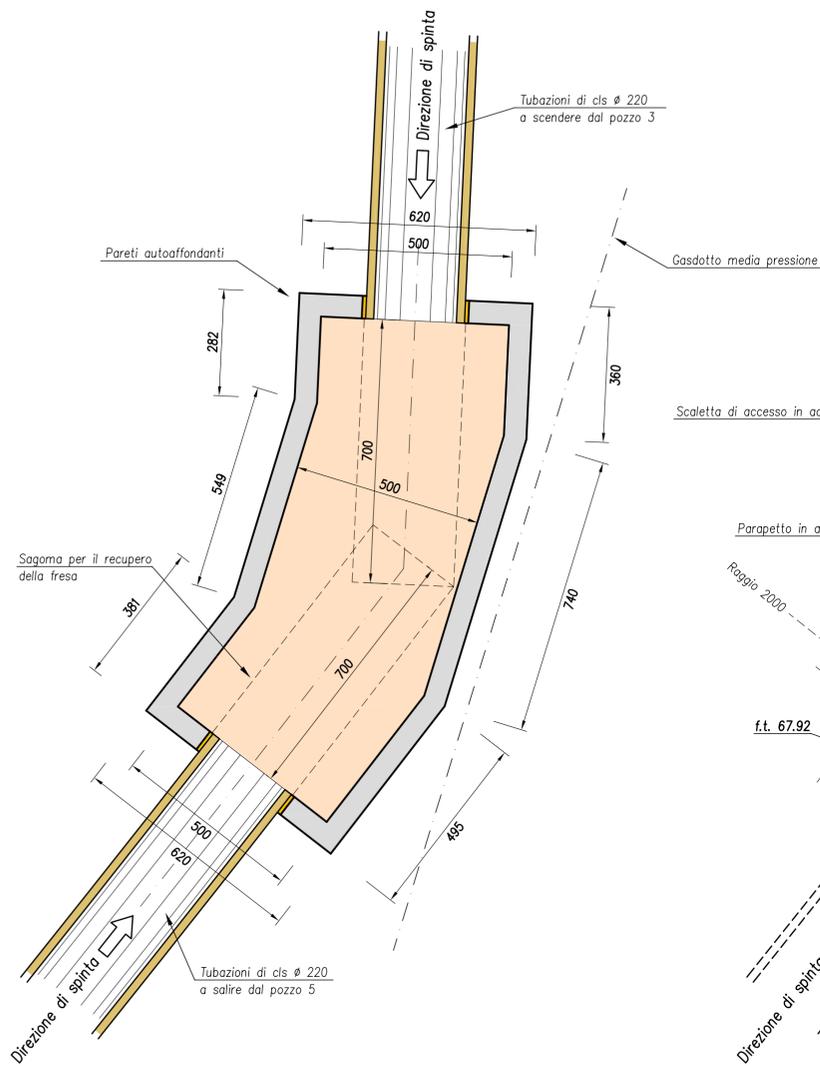


PIANTA A QUOTA 71.00 1:100
(ad opere ultimate)

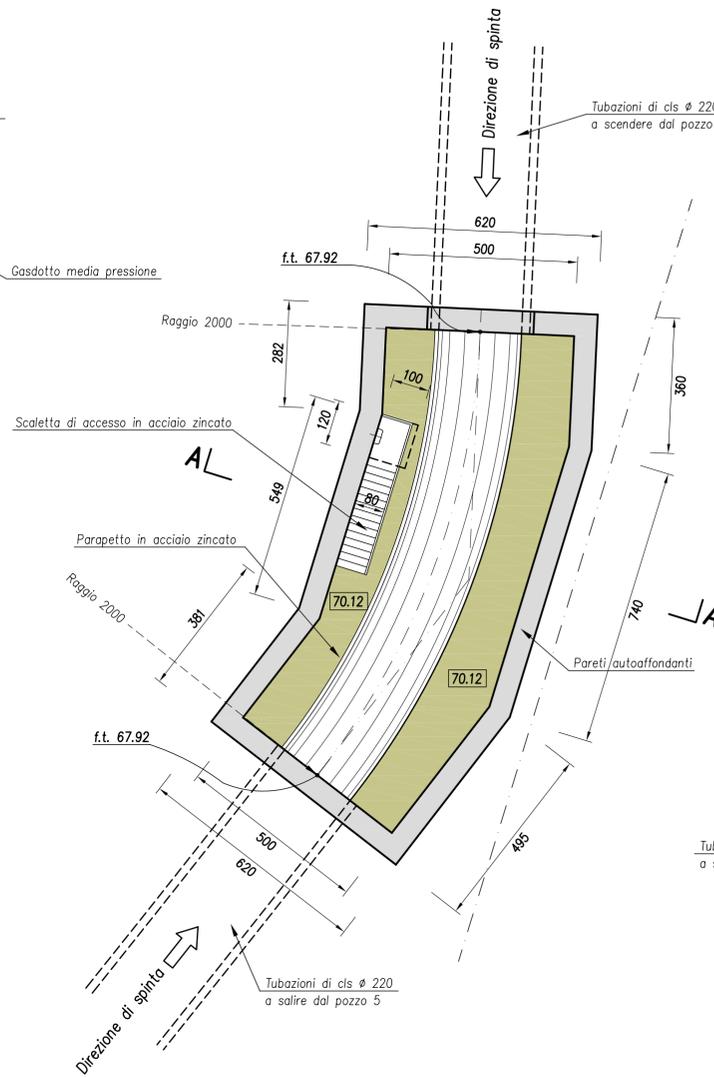

PIANTA A QUOTA 75.00 1:100
(ad opere ultimate)

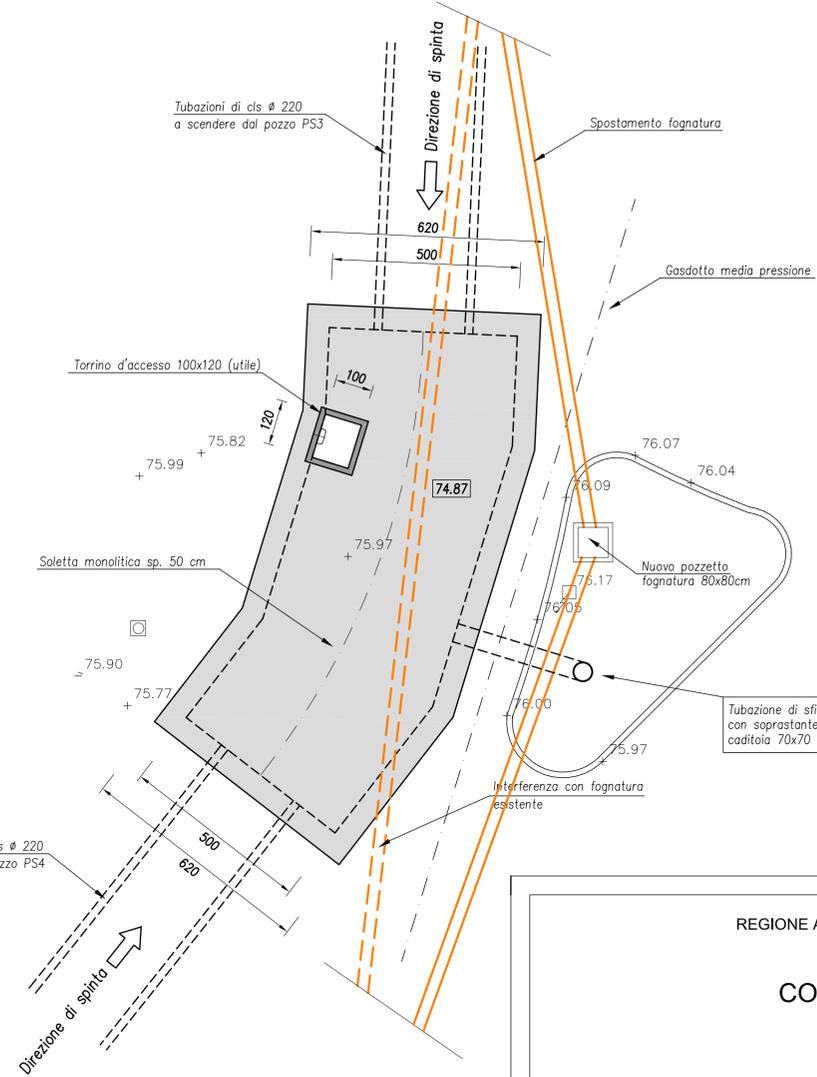

SEZIONE "A-A" 1:100

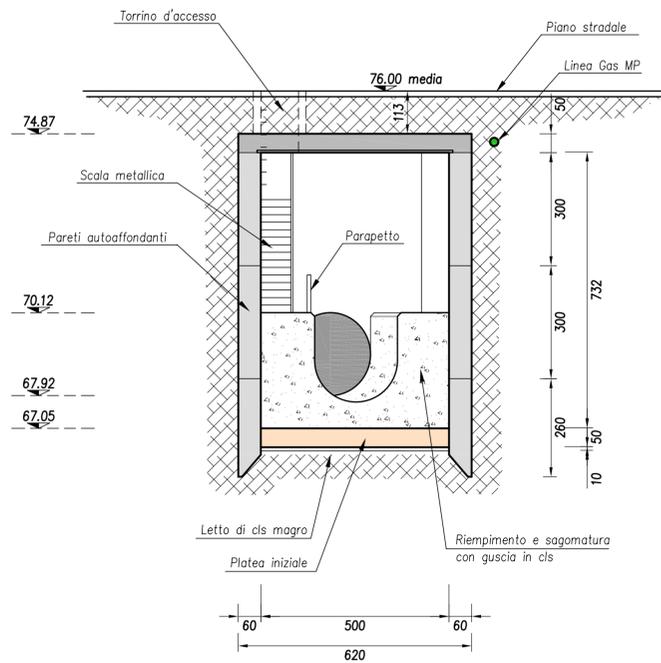

PRESCRIZIONI SUI MATERIALI

- acciaio in barre tipo B 450C
- sovrapposizioni, dove non indicato, 40 diametri
- calcestruzzo per getti in opera avente Rck 350 Kg/cm² :
cemento tipo 325
classe di consistenza S4
classe di esposizione XA1

REGIONE AUTONOMA FRIULI VENEZIA GIULIA
PROVINCIA DI GORIZIA

COMUNE DI GORIZIA



LAVORI DI RIQUALIFICAZIONE IDRAULICA
E IGIENICA DEL TORRENTE CORNO
E DEL SUO BACINO

- PROGETTO DEFINITIVO -

TITOLO DELL'ELABORATO		Allegato n°
MICROTUNNEL POZZO PR2 DI RECUPERO DELLA FRESA		1.3.5
Scala: 1:100		Data: 21 OTTOBRE 2011

RTP raggruppamento temporaneo di professionisti		Committente: COMUNE DI GORIZIA Piazza Municipio, 1 34170 GORIZIA															
CAPOGRUPPO MANDATARIO: dott. ing. Mario CAUSERO																	
MANDANTI: PROTECNO s.r.l. direttori tecnici: prof. Ing. A. ADAMI, dott. ing. G. COMOLA SERTECO S.p.A. dott. ing. Aldo TOSOLINI dott. ing. Gianpaolo GUARAN		<table border="1"> <thead> <tr> <th>REV.</th> <th>N.</th> <th>DATA</th> </tr> </thead> <tbody> <tr><td> </td><td> </td><td> </td></tr> <tr><td> </td><td> </td><td> </td></tr> <tr><td> </td><td> </td><td> </td></tr> <tr><td> </td><td> </td><td> </td></tr> </tbody> </table>	REV.	N.	DATA												
REV.	N.		DATA														
CONSULENZA SPECIALISTICA IDRAULICA: dr. Primož Banovec, univ. dipl. inž. grad. Osební zlj: Id. Št.: G-3151 Inštitut za vodarstvo, d.o.o.																	