




SEZIONE TIPO
Scala 1:50

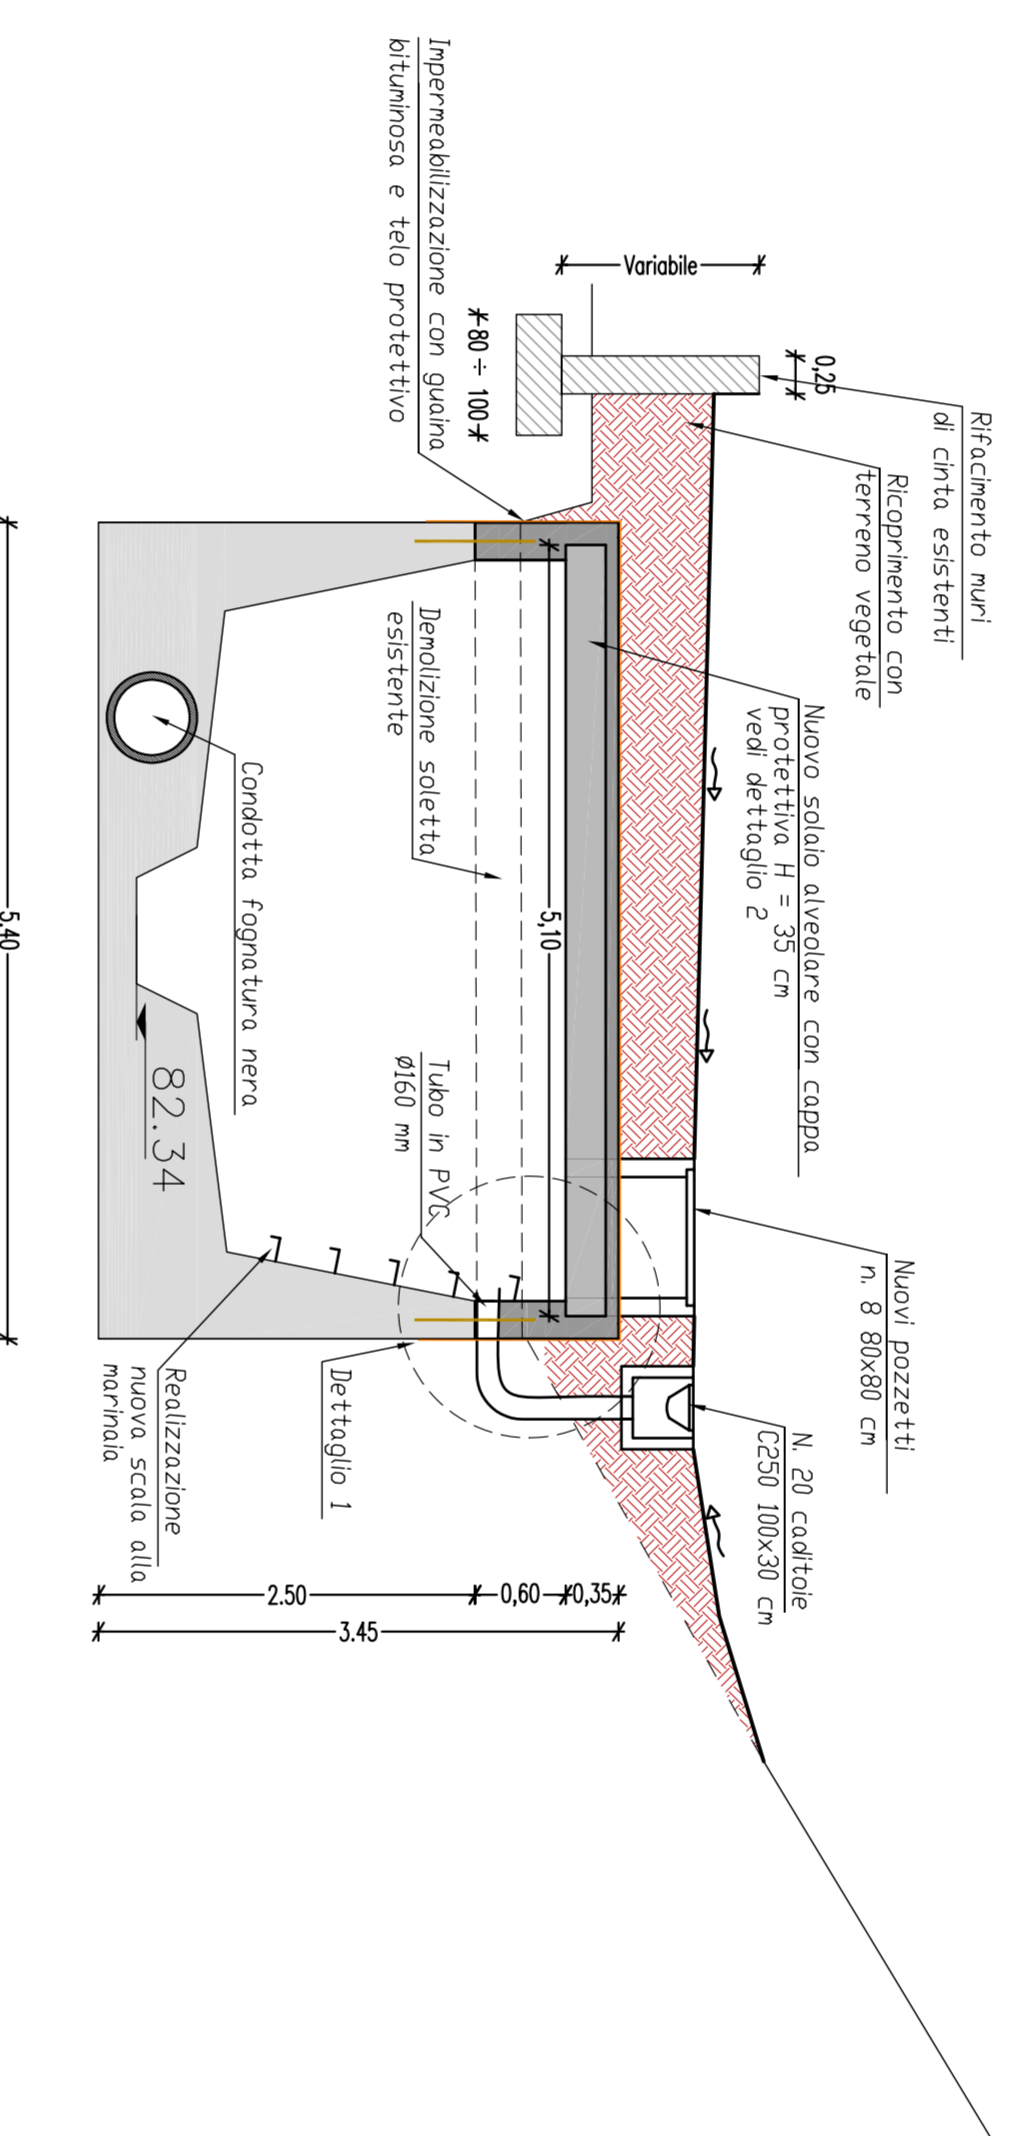

DETTAGLIO 2
Scala 1:10

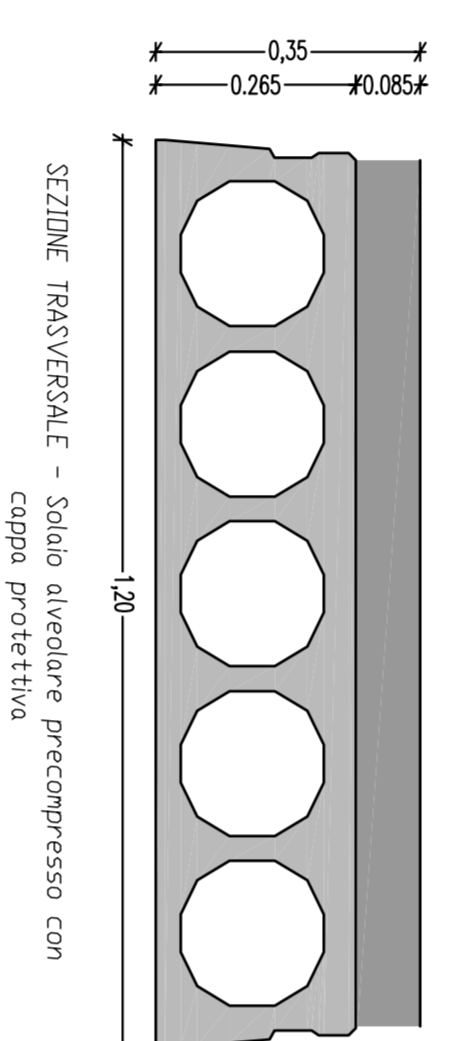

DETTAGLIO 1
Scala 1:10

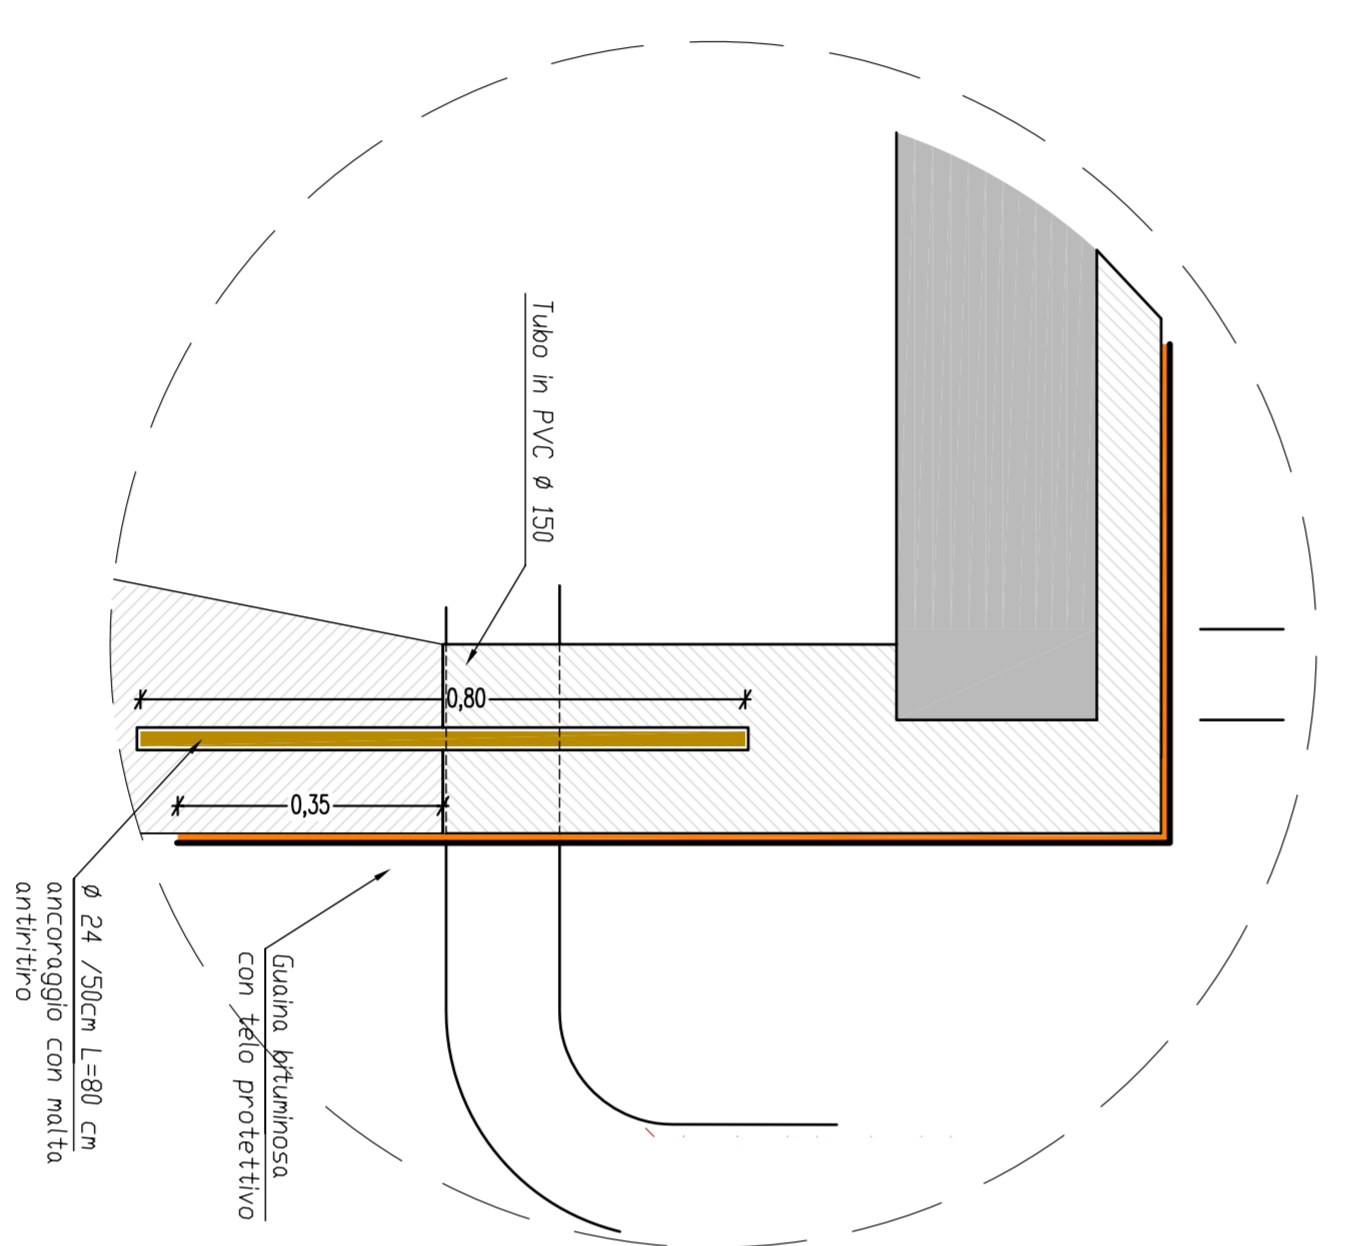

REGIONE AUTONOMA FRIULI VENEZIA GIULIA

PROVINCIA DI GORIZIA

COMUNE DI GORIZIA



LAVORI DI RIQUALIFICAZIONE IDRAULICA E IGIENICA DEL TORRENTE CORNO E DEL SUO BACINO

- PROGETTO DEFINITIVO -

Titolo dell'edificio

**INTERVENTI SUL COLLETORE
ESISTENTE
RIFAGIMENTO DELLA SOLETTA LUNGO IL
TRATTOVA DEI CATTERINI
SEZIONE TIPO - CARRENTERA**

Scale 1:50 - 1:10

Adoppo n°

2.4.3

Data: 21 OTTOBRE 2011

Completare:

Completare:

COMUNE DI GORIZIA
Piazza Municipio, 1
34170 GORIZIA

REV. | N. | DATA

NATURSTUDIO PICCOLA S.C.R.L.

dr. Fritinoz Banovec, univ. dipl. ing. grad. Obietti ing. R. S.L. G-1151
Militari 2a via, 400000, Gorizia

SERTECO S.p.A.
dat. ing. Aldo TOSOLINI

PROTECNO S.r.l.
consulente: dot. ing. AVENUTI

dot. ing. Gianpaolo GUARAN

RTP raggruppamento impari di professionisti

dot. ing. Mario CAUSERO

CONTRATTO

COMUNIZIONE