REGIONE AUTONOMA FRIULI VENEZIA GIULIA

PROVINCIA DI GORIZIA

COMUNE DI GORIZIA

LAVORI DI RIQUALIFICAZIONE IDRAULICA E IGIENICA DEL TORRENTE CORNO E DEL SUO BACINO

- PROGETTO DEFINITIVO -

Titolo dell'elaborato:

INTERVENTI SUL TORRENTE CORNO - PARTE VALLIVA

PROFILO LONGITUDINALE DEL TORRENTE CORNO NEL TRATTO DELLA VALLETTA

Allegato n°: **3.3**

Scala: 1:1.000/1:100

Data: 21 OTTOBRE 2011

RTP raggruppamento temporaneo di professionisti

capogruppo (ausiliari:cod.):

dott. ing. Mario CAUSERO

mandanti:

PROTECNO s.r.l. direttori tecnici: prof. Ing. A. ADAMI, dott. ing. G. COMOLA collaboratori: dott. ing. A.VIRACH

SERTECO S.p.A. dott. ing. Aldo TOSOLINI

dott. ing. Gianpaolo GUARAN

NATURSTUDIO Piccola s.c.r.l.

dr. Primož Banovec, univ. dipl. inž. grad. Ovetno (kg. in) Br. G-2101 Hidrai za vodarstvo, d.o.o.

Committente:

COMUNE DI GORIZIA
Piazza Municipio, 1
34170 GORIZIA

REV.	N.	DATA

LEGENDA
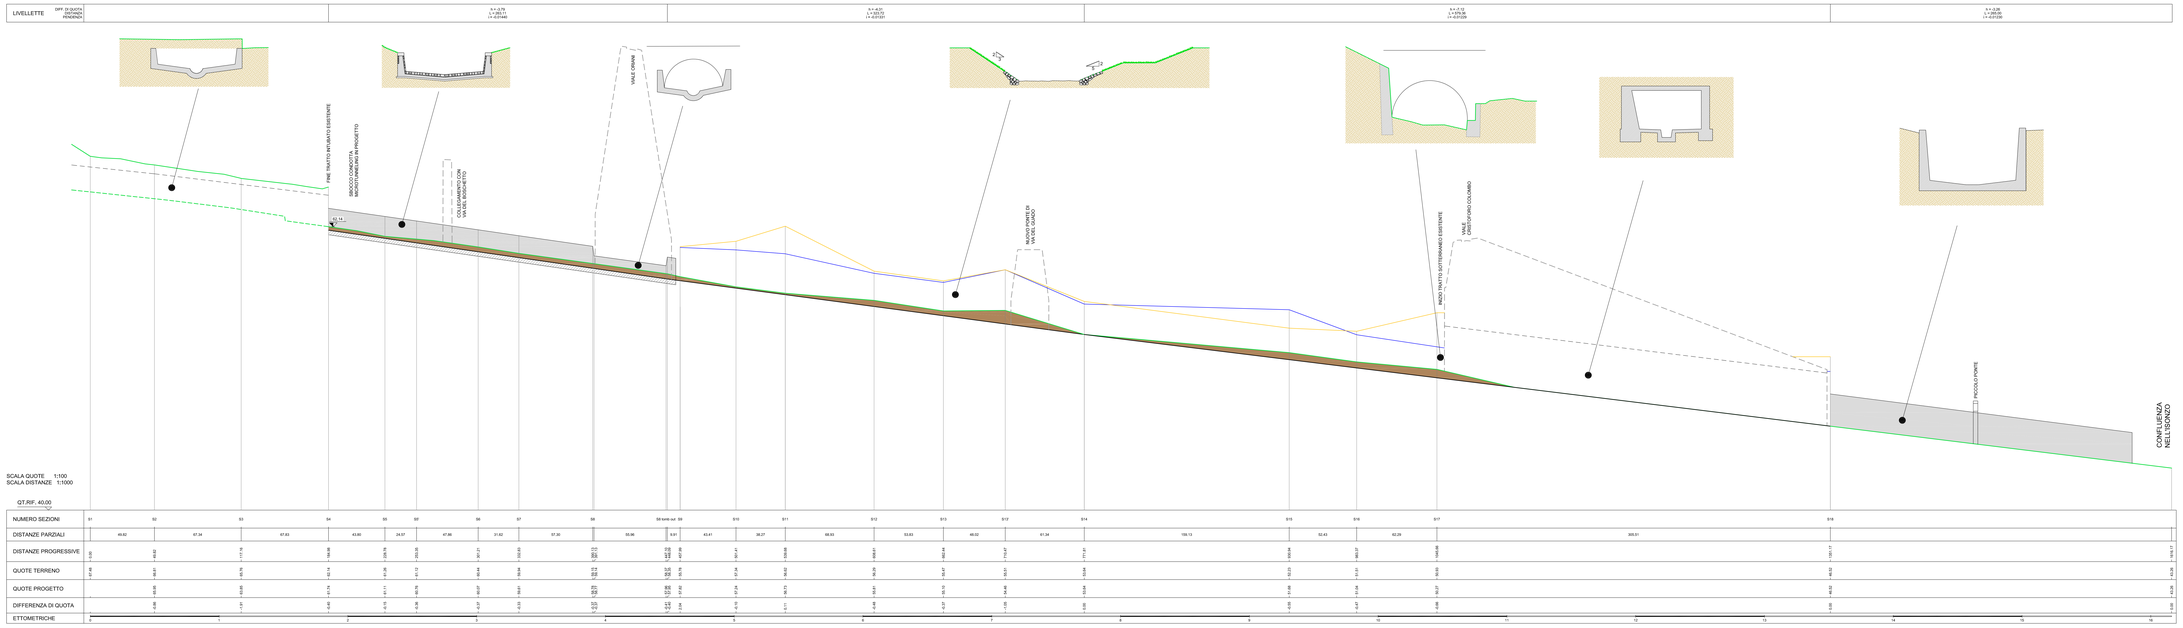
- STATO DI FATTO
- PROGETTO
- SPONDA DESTRA
- SPONDA SINISTRA
- TRATTO IN CLS