



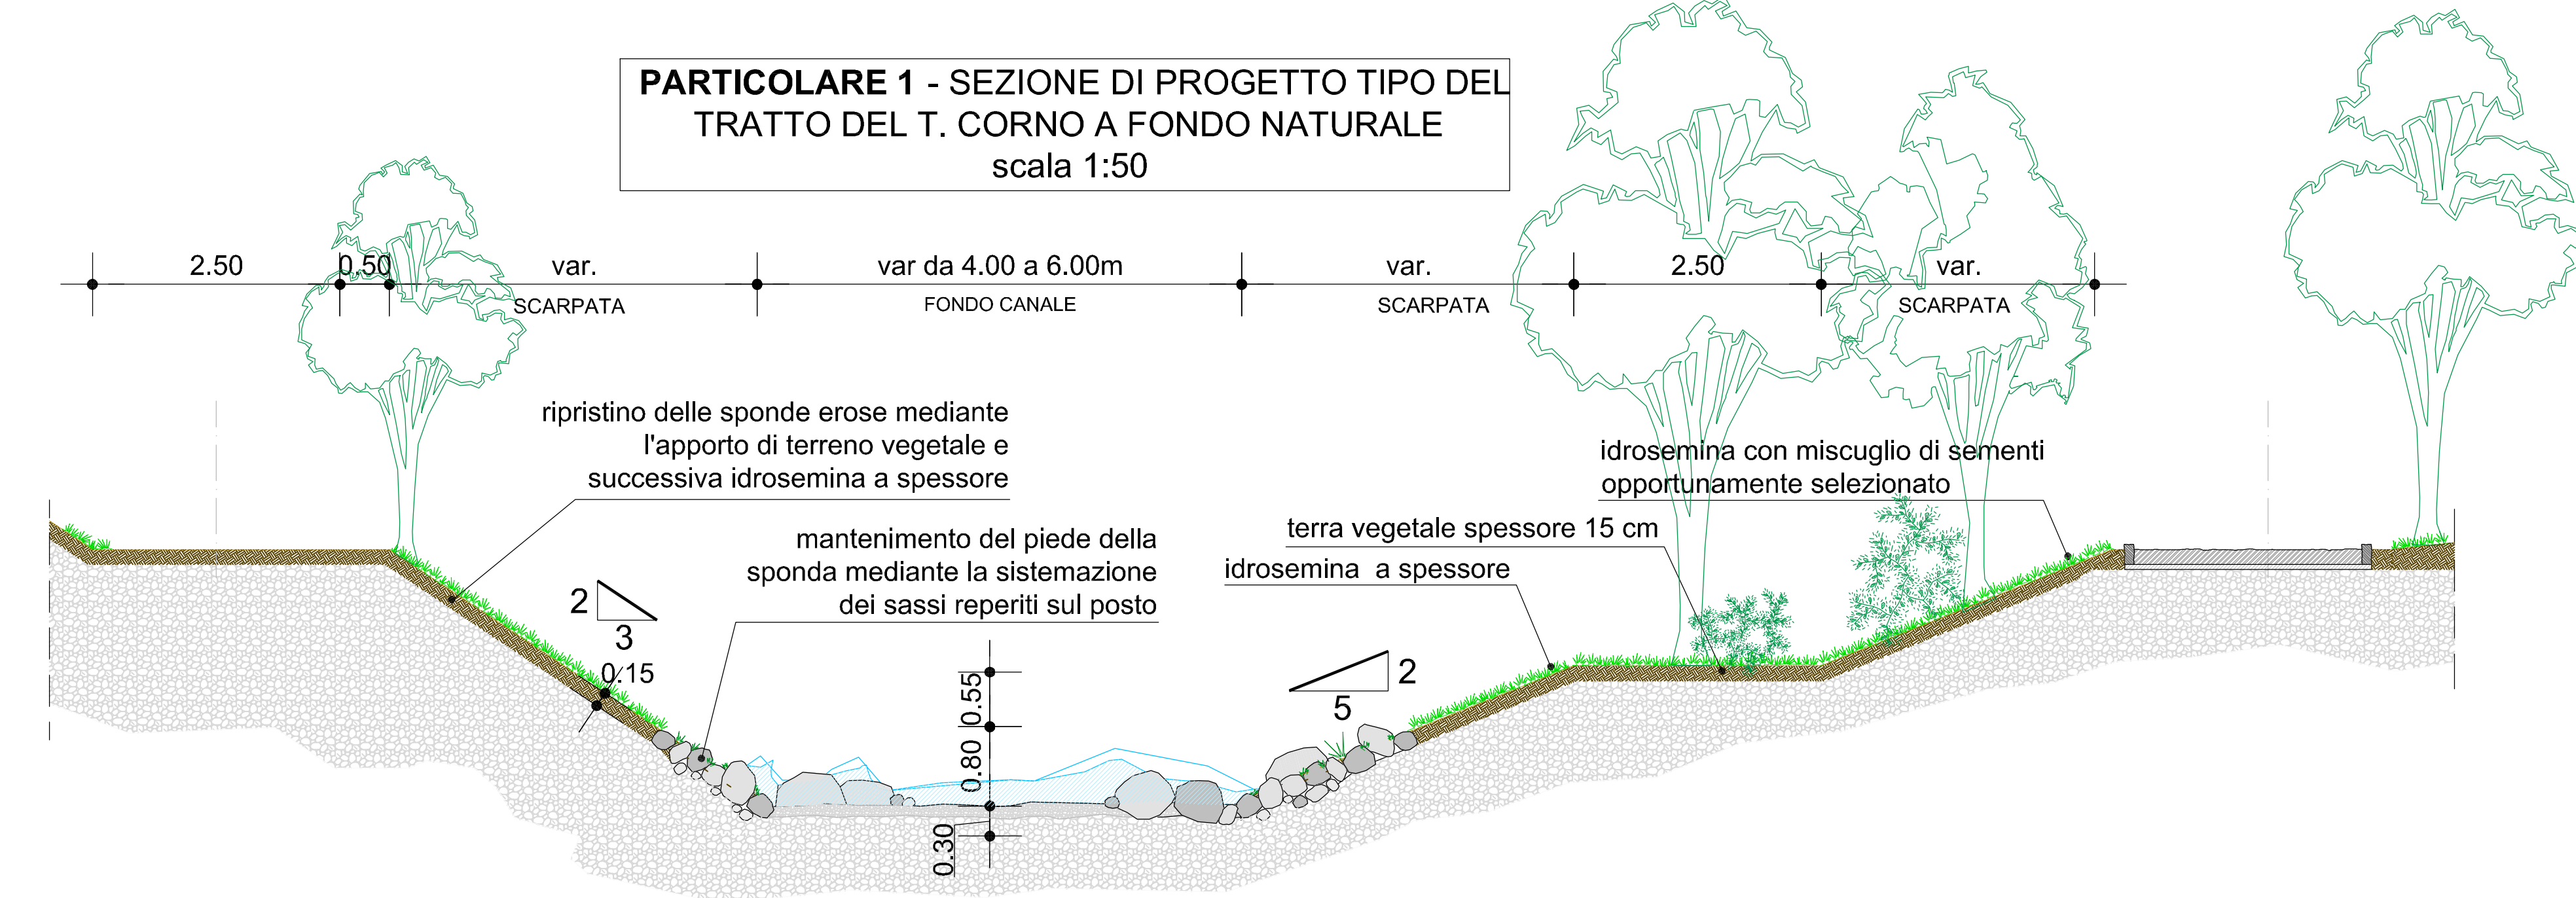


**LAVORI DI RIQUALIFICAZIONE IDRAULICA E IGIENICA DEL TORRENTE CORNO E DEL SUO BACINO**

**- PROGETTO DEFINITIVO -**

TITOLO DELL'ELABORAZIONE		Allegato n°	
<b>INTERVENTI SUL TORRENTE CORNO - PARTE VALLIVA</b>		<b>3.5.2</b>	
SISTEMAZIONE IDRAULICA DEL T. CORNO: PARTICOLARI INTERVENTI DI RIQUALIFICAZIONE		Data: 21 OTTOBRE 2011	
Scala: 1:100 / 1:50 / 1:10			
RTP raggruppamento temporaneo di professionisti		Committente:	
CAPOGRUPPO MANDATARIO: dott. ing. Mario CAUSERO		COMUNE DI GORIZIA Piazza Municipio, 1 34170 GORIZIA	
MANDATI: PROTECNO S.r.l. direttori tecnici: prof. Ing. A. ADAMI, dott. Ing. G. COMOLA collaboratore: dott. Ing. A. VENEZIANI		REV. N. DATA	
SERTECO S.p.A. dott. Ing. Aldo TOSOLINI		REV. 1 30 maggio 2012	
dott. ing. Gianpaolo GUARAN			
NATURSTUDIO Piccola s.c.r.l.			
COORDINAZIONE SPECIALISTICA IDRAULICA: dr. Primož Banovec, univ. dipl. inž. grad. Osvetnik štj. št. G-3151 Inštitut za vodstvo, d.o.o.			

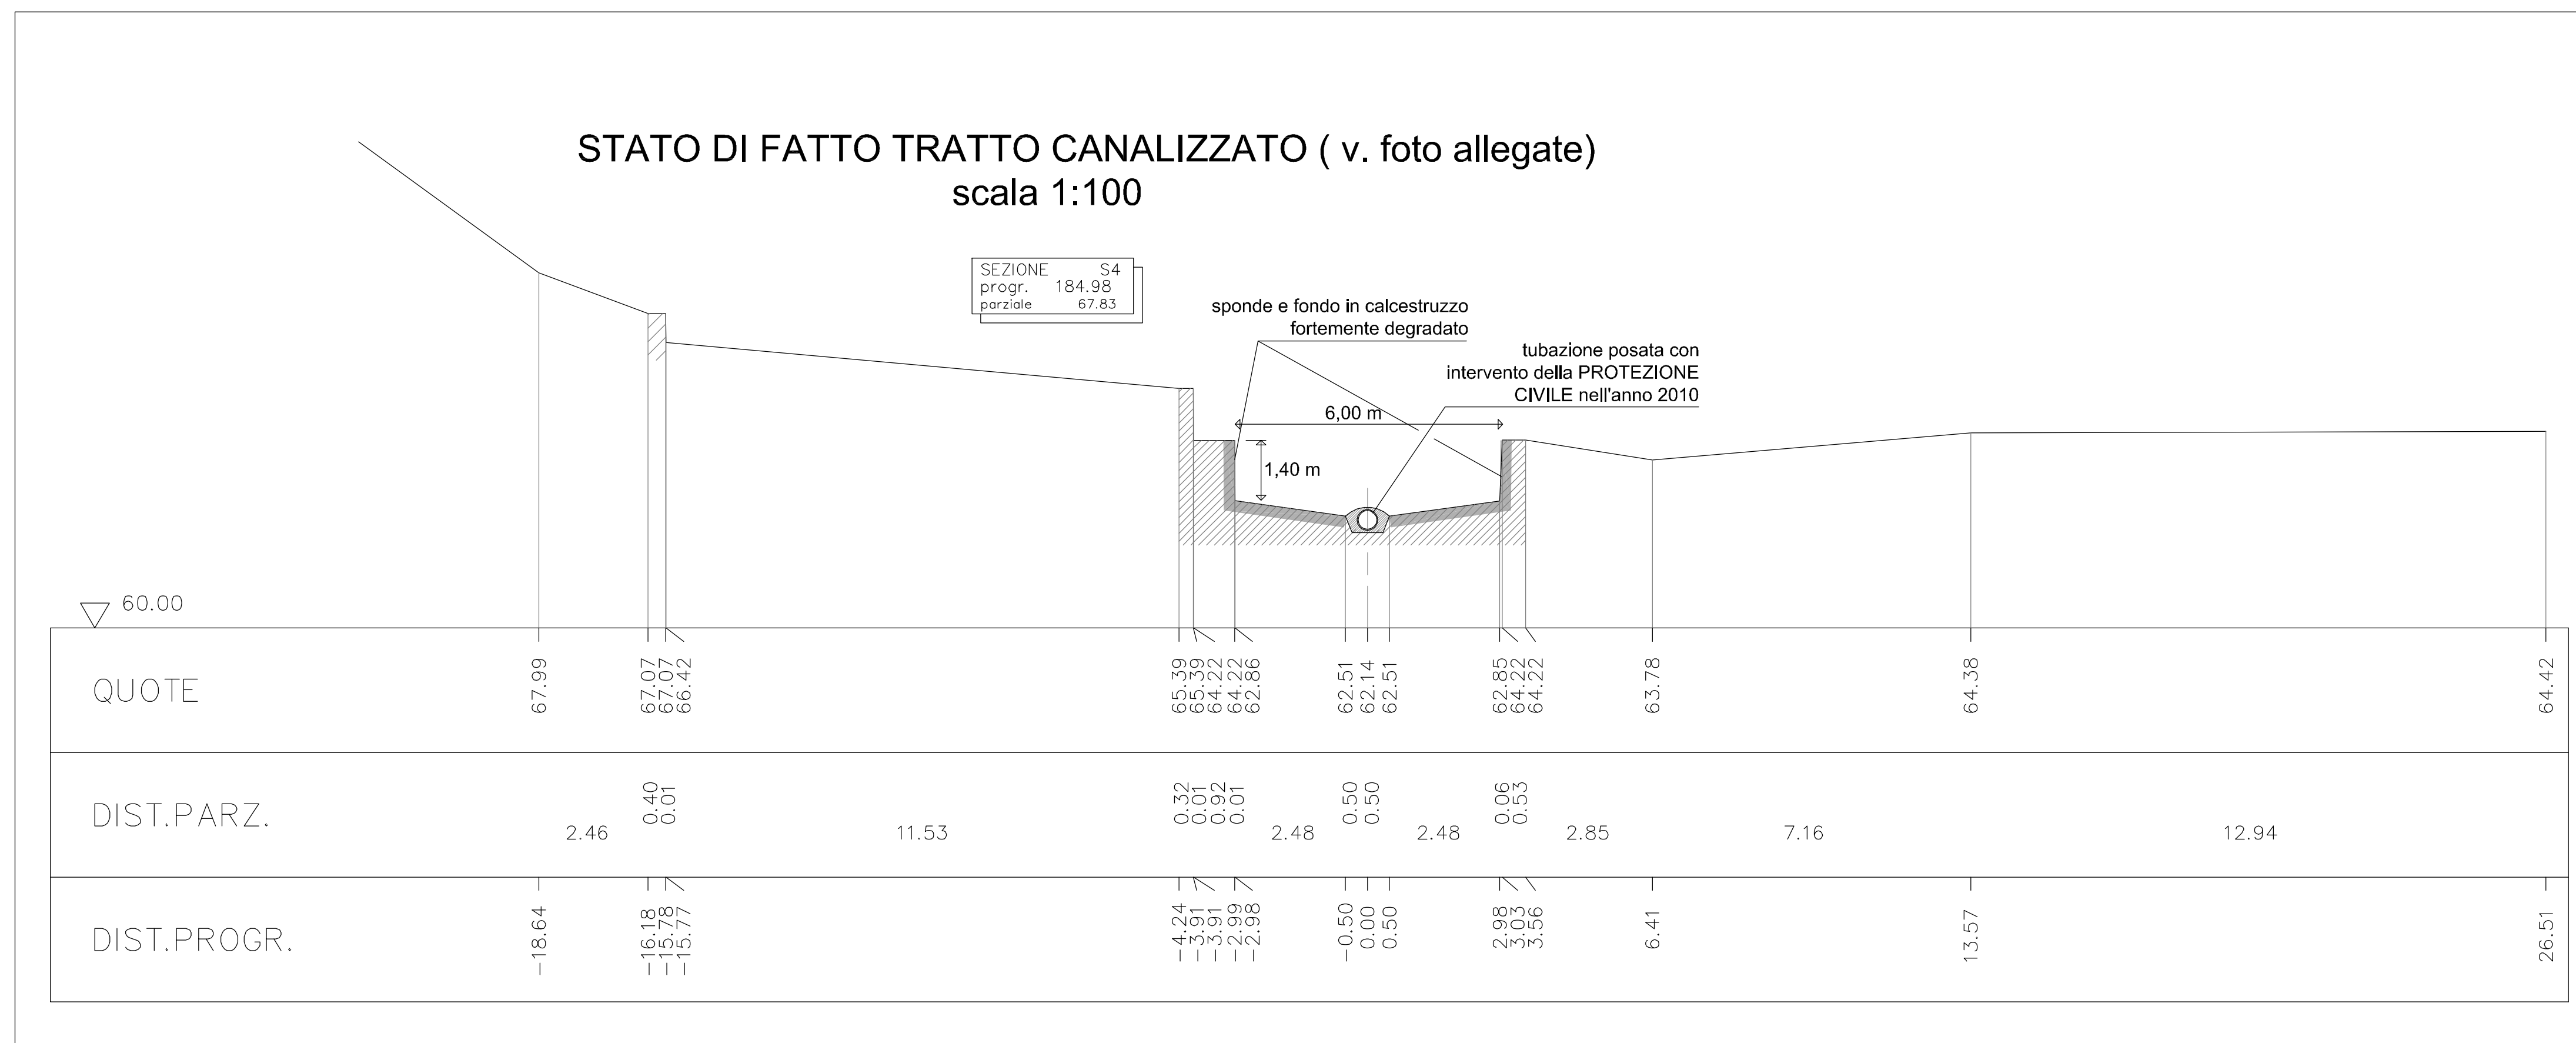

**PARTICOLARE 1**  
PROSPETTIVA DEL T. CORNO  
NEL TRATTO A FONDO  
NATURALE

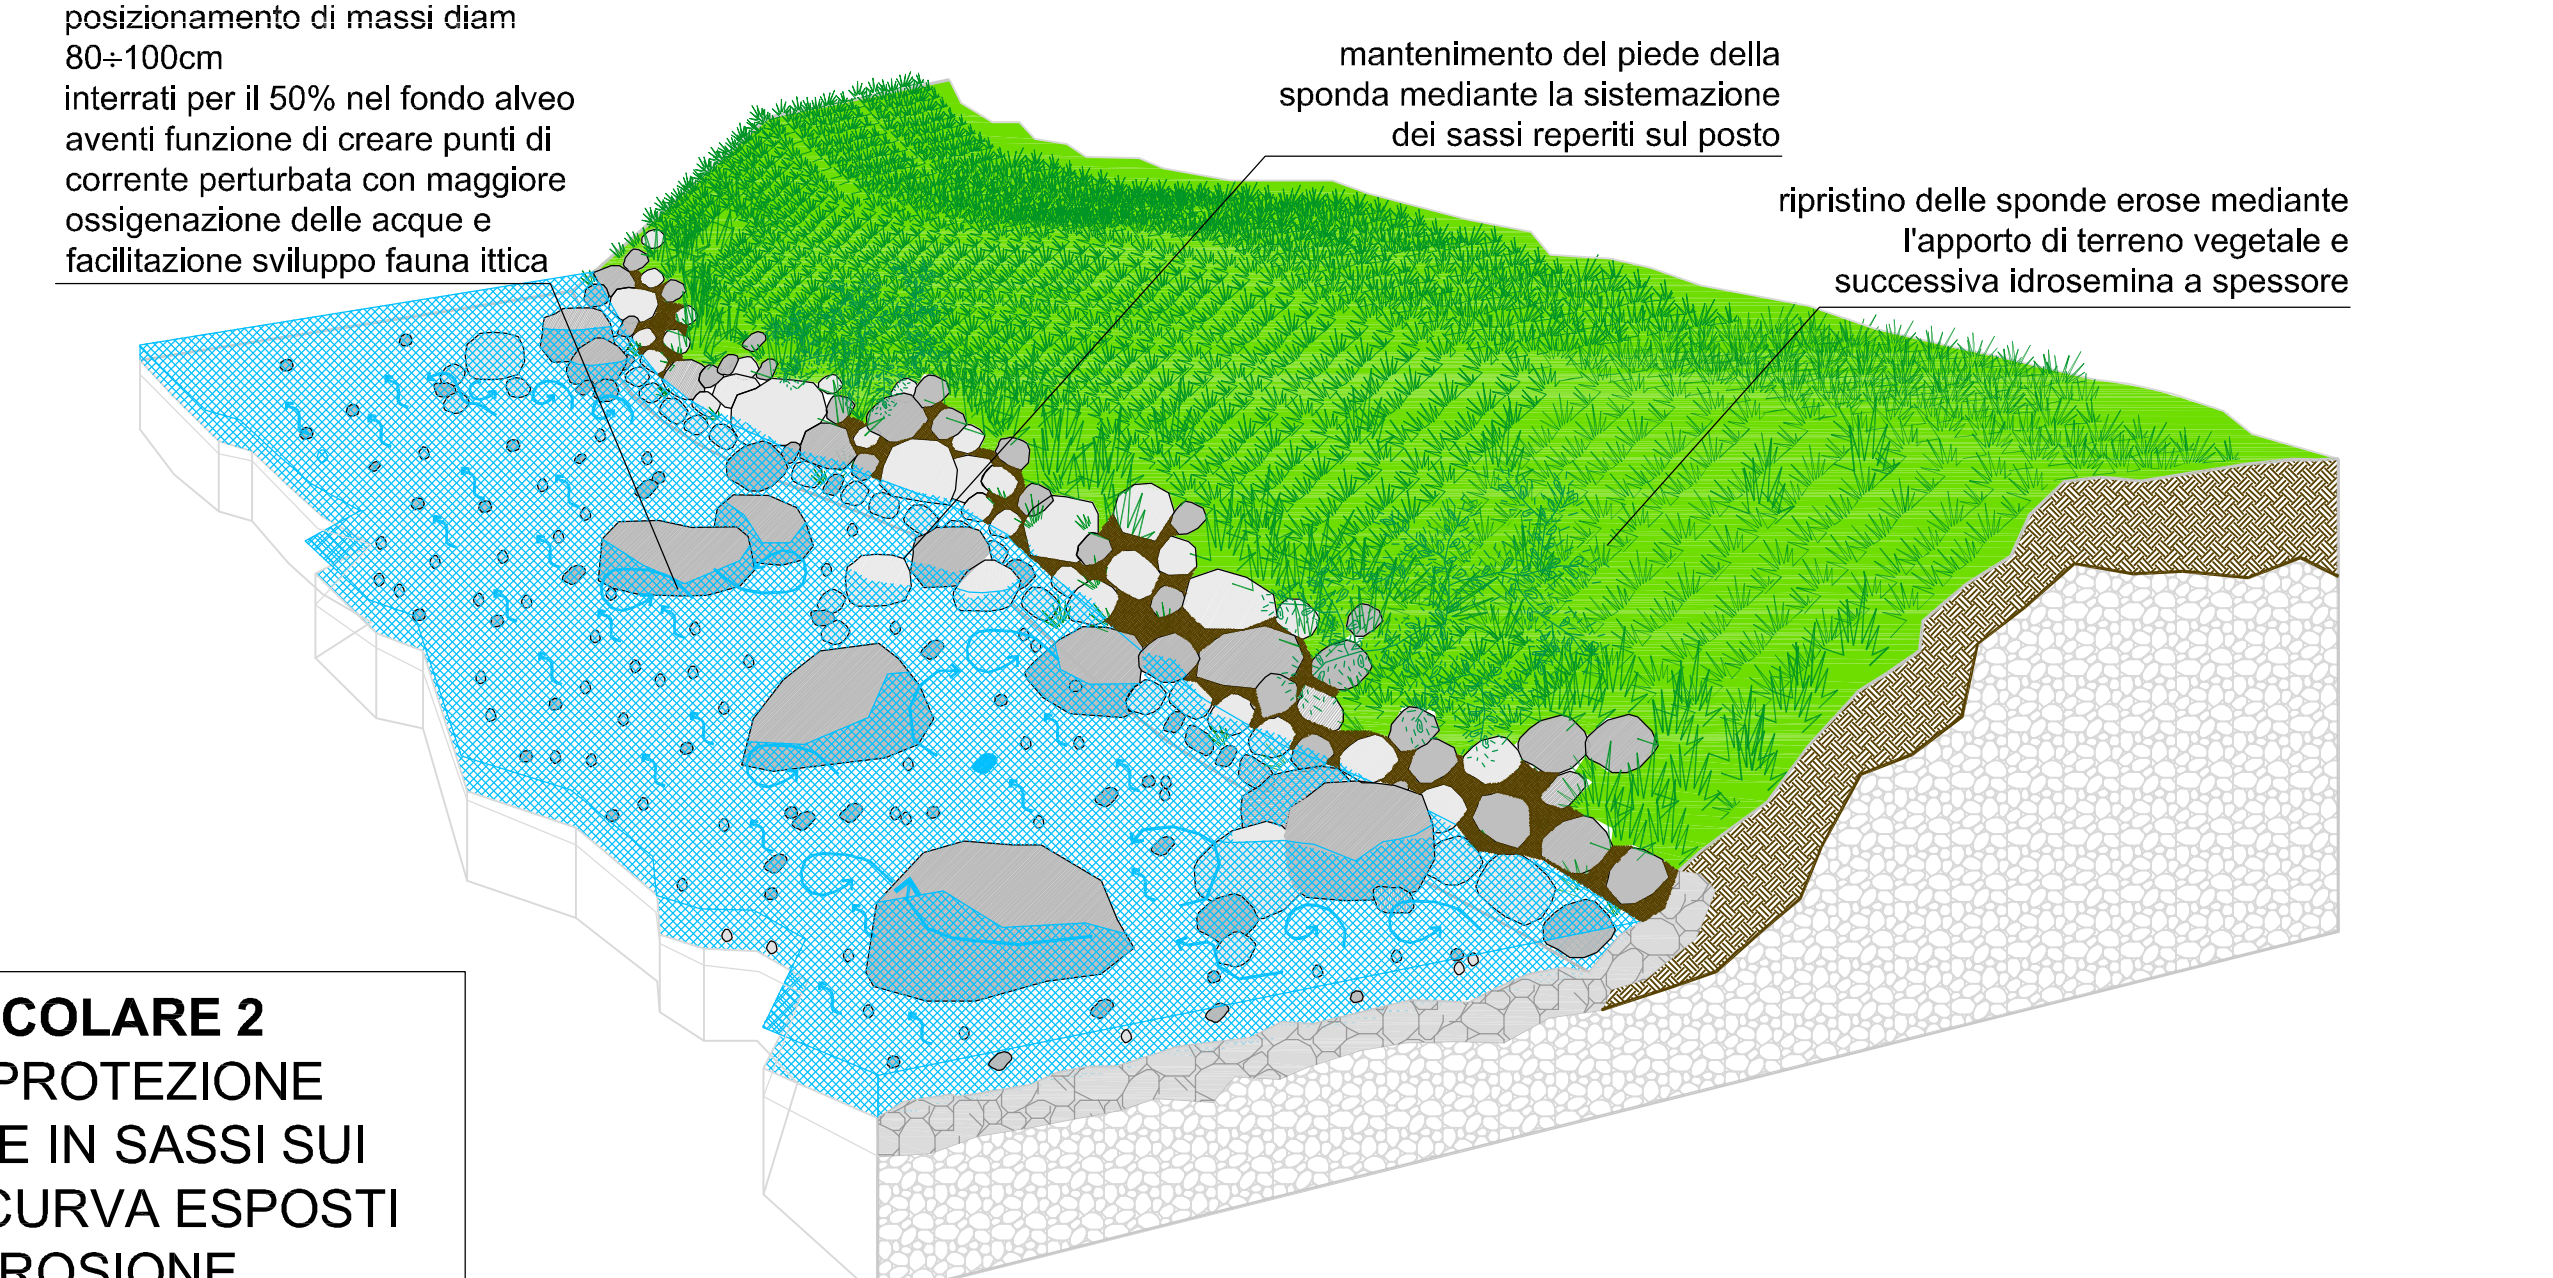

**PARTICOLARE 2**  
NUOVA PROTEZIONE  
SPONDALE IN SASSI SUI  
TRATTI IN CURVA ESPOSTI  
AD EROSIONE  
scala 1:10

**SEZIONI TIPO DEL TRATTO CANALIZZATO DEL TORRENTE CORNO - INTERVENTO DI RIFACIMENTO DELLE MURATURE E RIVESTIMENTO IN PIETRA NATURALE**

