



LAVORI DI RIQUALIFICAZIONE IDRAULICA  
E IGIENICA DEL TORRENTE CORNO  
E DEL SUO BACINO

- PROGETTO DEFINITIVO -

Titolo dell'elaborato

COROGRAFIA AREA DI INTERVENTO

Scala:

RTP raggruppamento temporaneo di professionisti

CAPOGRUPPO MANDATARIO:

dott. ing. Mario CAUSERO

MANDANTE:

PROTECNO s.r.l.

direttori tecnici: prof. Ing. A. ADAMI, dott. ing. G. COMOLA  
collaboratori: dott. ing. A. VENUTI

SERTECO S.p.A.

dott. ing. Aldo TOSOLINI

dott. ing. Gianpaolo GUARAN

NATURSTUDIO Piccola s.c.r.l.

CONSULENZA SPECIALISTICA IDRAULICA:

dr. Primož Banovec, univ. dipl. inž. grad. Osební zíg: Id. St.: G-3151  
Inštitut za vodarstvo, d.o.o.

Allegato n°

CO.1

Data: 21 OTTOBRE 2011

Committente:


COMUNE DI GORIZIA

Piazza Municipio, 1  
34170 GORIZIA

REV.	N.	DATA



PLANIMETRIA SCALA 1:100.000

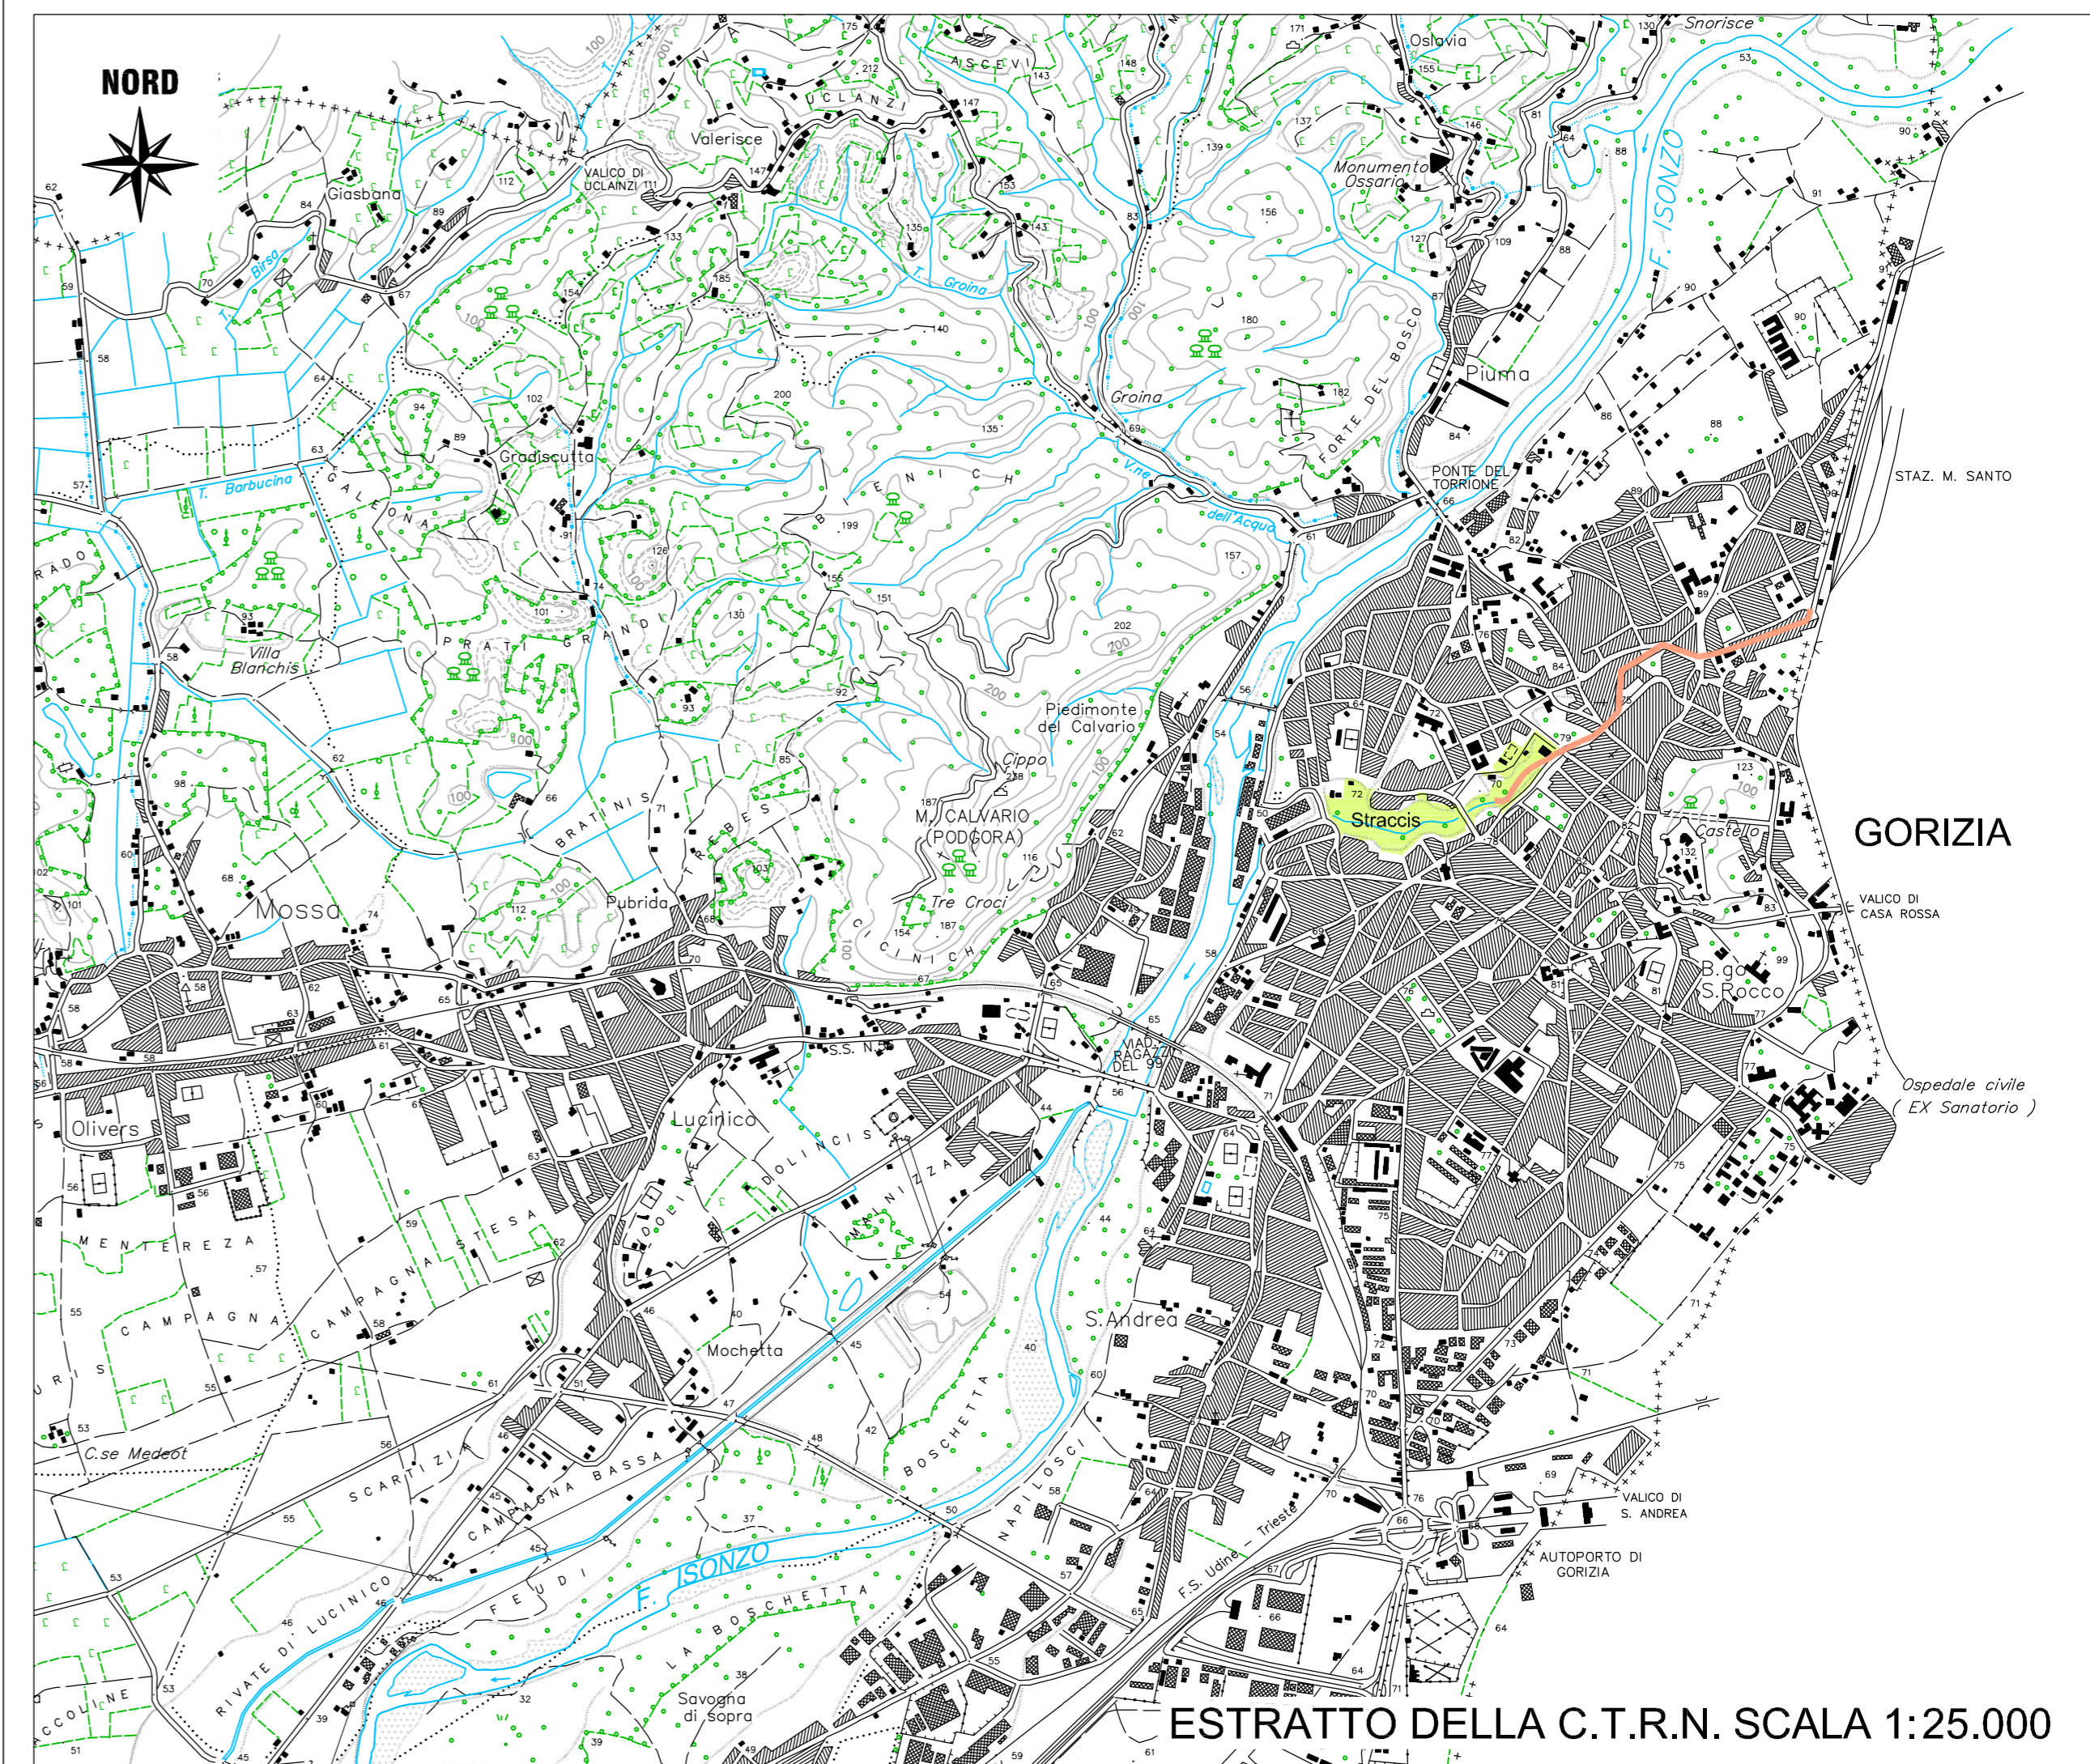

ESTRATTO DELLA C.T.R.N. SCALA 1:25.000



ESTRATTO DELLA C.T.R.N. SCALA 1:5.000