

REGIONE AUTONOMA FRIULI VENEZIA GIULIA

PROVINCIA DI GORIZIA

COMUNE DI GORIZIA



### LAVORI DI RIQUALIFICAZIONE IDRAULICA E IGIENICA DEL TORRENTE CORNO E DEL SUO BACINO

- PROGETTO DEFINITIVO -

Titolo dell'elaborato

**INQUADRAMENTO TERRITORIALE**

INSERIMENTO URBANISTICO  
ESTRATTO P.R.G.C.

Variante n.35

del 29 settembre 2011

Allegato n°

**CO.3**

Data: 21 OTTOBRE 2011

Scala: 1: 5.000

RTP raggruppamento temporaneo di professionisti

Committente:

**COMUNE DI GORIZIA**  
**Piazza Municipio, 1**  
**34170 GORIZIA**

REV.	N.	DATA

CAPOGRUPPO MANDATARIO:

dott. ing. Mario CAUSERO

MANDANTI:

PROTECNO s.r.l.

direttori tecnici: prof. Ing. A. ADAMI, dott. ing. G. COMOLA  
collaboratori: dott. ing. A. VENUTI

SERTECO S.p.A.


dott. ing. Aldo TOSOLINI

dott. ing. Gianpaolo GUARAN

NATURSTUDIO Piccola s.c.r.l.

CONSULENZA SPECIALISTICA IDRAULICA:

dr. Primož Banovec, univ. dipl. inž. grad. Osební žig: Id. Št.: G-3151  
Inštitut za vodarstvo, d.o.o.

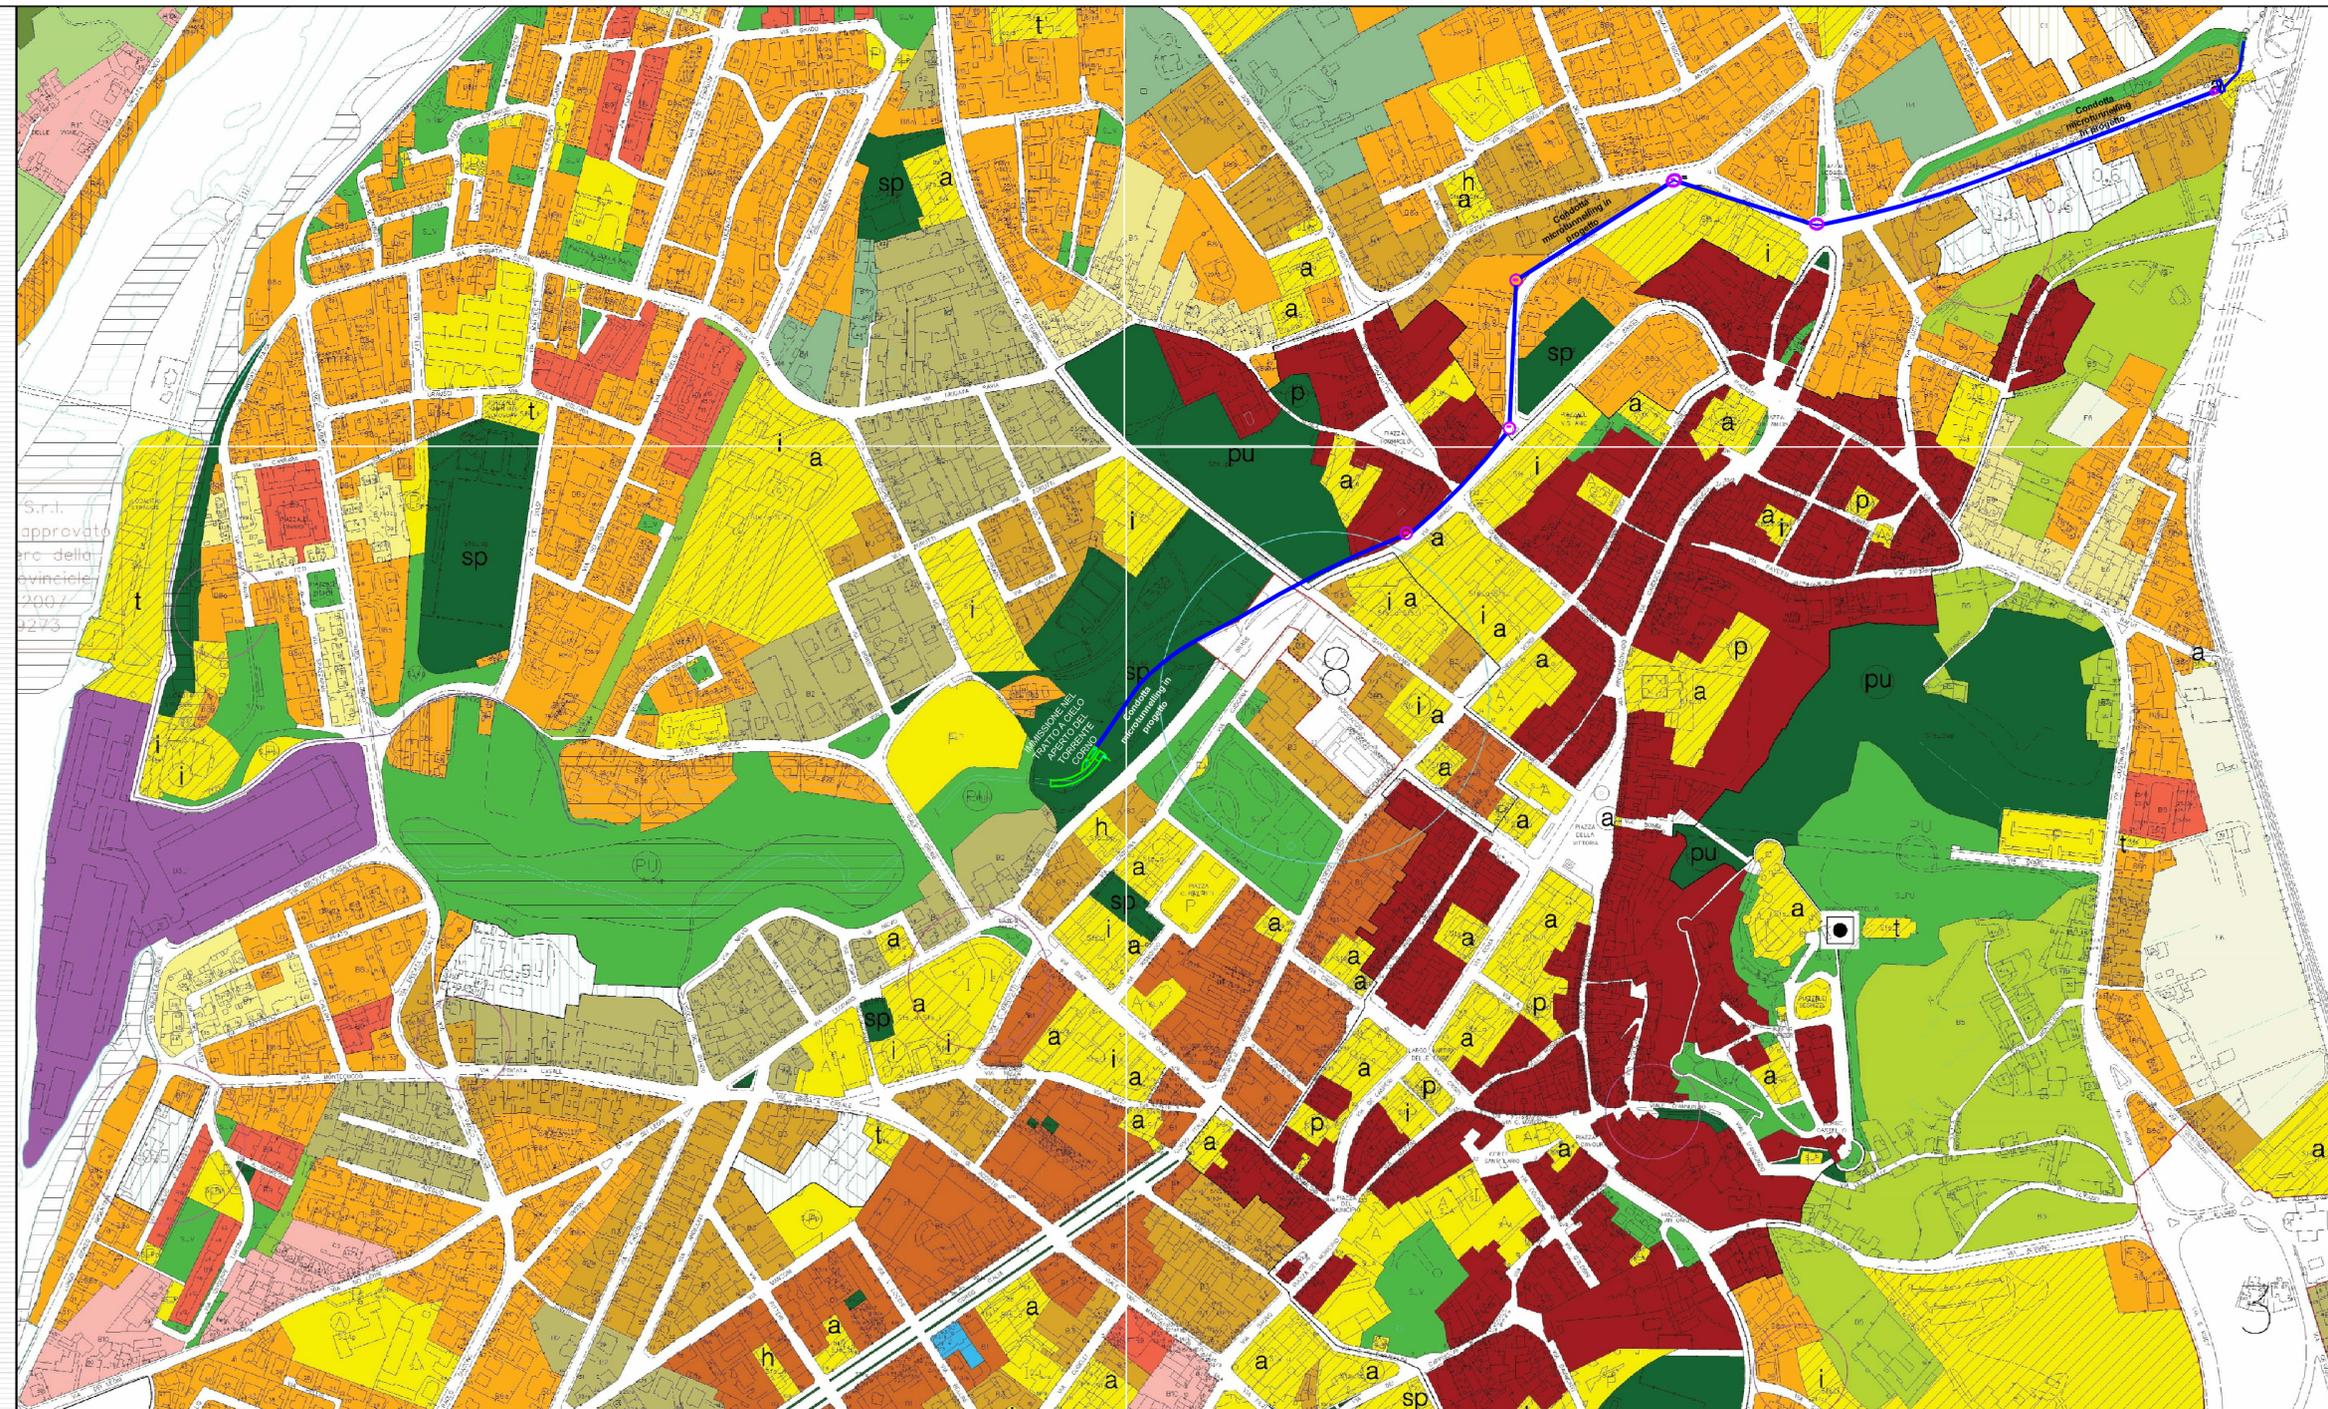

#### LEGENDA

- Zona omogenea A
  - Zona A - Città' antica e castello (Centro storico)
  - Zona A6.1 (Interventi puntuali nell'ambito del Borgo Castello)
  - Zona omogenea B del Patrimonio
  - Zona B1 - Città' austriaca del Corso
  - Zona B2 - Città' austriaca delle ville
  - Zona B3 - Edilizia in linea
  - Zona B4 - Villa storica con parco
  - Zona B5 - Verde privato dei colli urbani
  - Zona B6 - Nuclei antichi dei borghi
  - Zona B7 - Casa della prima industrializzazione
  - Zona omogenea B di impianto recente
  - Zona B8a - Residenziale a villa o a schiera
  - Zona B8b e B8c a consistenza edilizia confermata
  - Zona B9 - Residenziale a blocco o in linea
  - Zona B10 - Residenziale dei borghi
  - Verde privato
  - Zone omogenee a servizi e per la viabilità
  - SFRVIZI URBANI F DI QUARTIERE - "aree per standard"
  - SFRVIZI URBANI F DI QUARTIERE "aree fuori standard"
- |   |   |
|---|---|
| Servizi esistenti   | di progetto                                 |
| A Attrezzature per il culto, la vita associativa e la cultura             | H Attrezzature per l'assistenza e la sanità |
| I Attrezzature per l'istruzione   | P Parcheggi                                 |
| Verde di quartiere esistente  | di progetto                                 |
| Parco urbano esistente  | di progetto                                 |
| Area da trasformare per servizi   |   |
| Servizi assistenziali   | di progetto                                 |
| a Attrezzature per il culto, la vita associativa, cultura e zone militari | h Attrezzature per l'assistenza e la sanità |
| i Attrezzature per l'istruzione   | p Parcheggi                                 |
| t Attrezzature tecnologiche   |   |
| Verde di strada esistente   | di progetto                                 |
| Sp Attrezzature sportive esistenti  | di progetto                                 |
| pu parco urbano esistente   | di progetto                                 |
| Aree per le sedi stradali   | Aree per le sedi stradali di progetto       |