



Stato di fatto 1:200

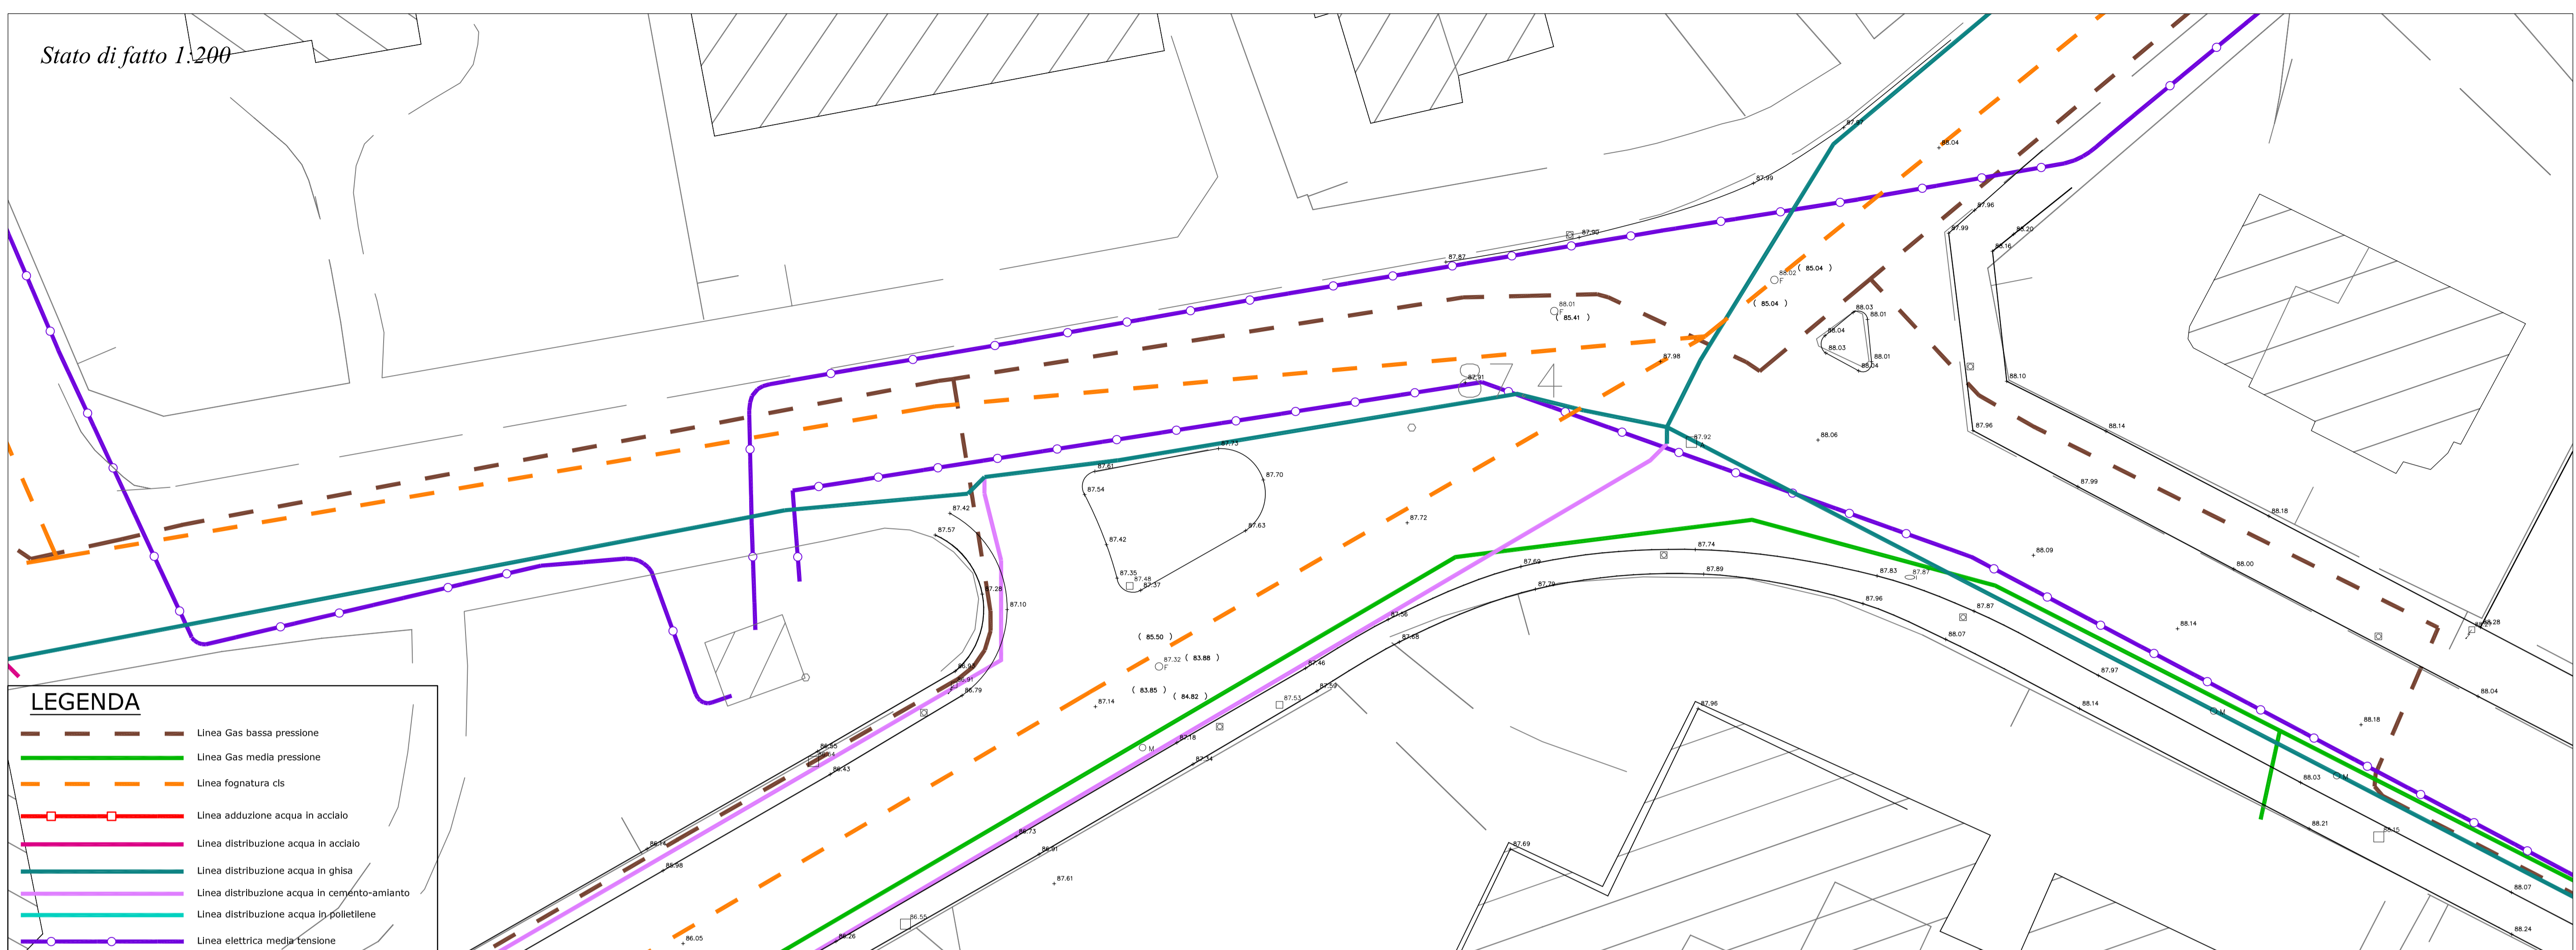

**LEGENDA**

- Linea Gas bassa pressione
- Linea Gas media pressione
- Linea fognatura cis
- Linea adduzione acqua in acciaio
- Linea distribuzione acqua in acciaio
- Linea distribuzione acqua in ghisa
- Linea distribuzione acqua in cemento-amianto
- Linea distribuzione acqua in polietilene
- Linea elettrica media tensione

Progetto 1:200

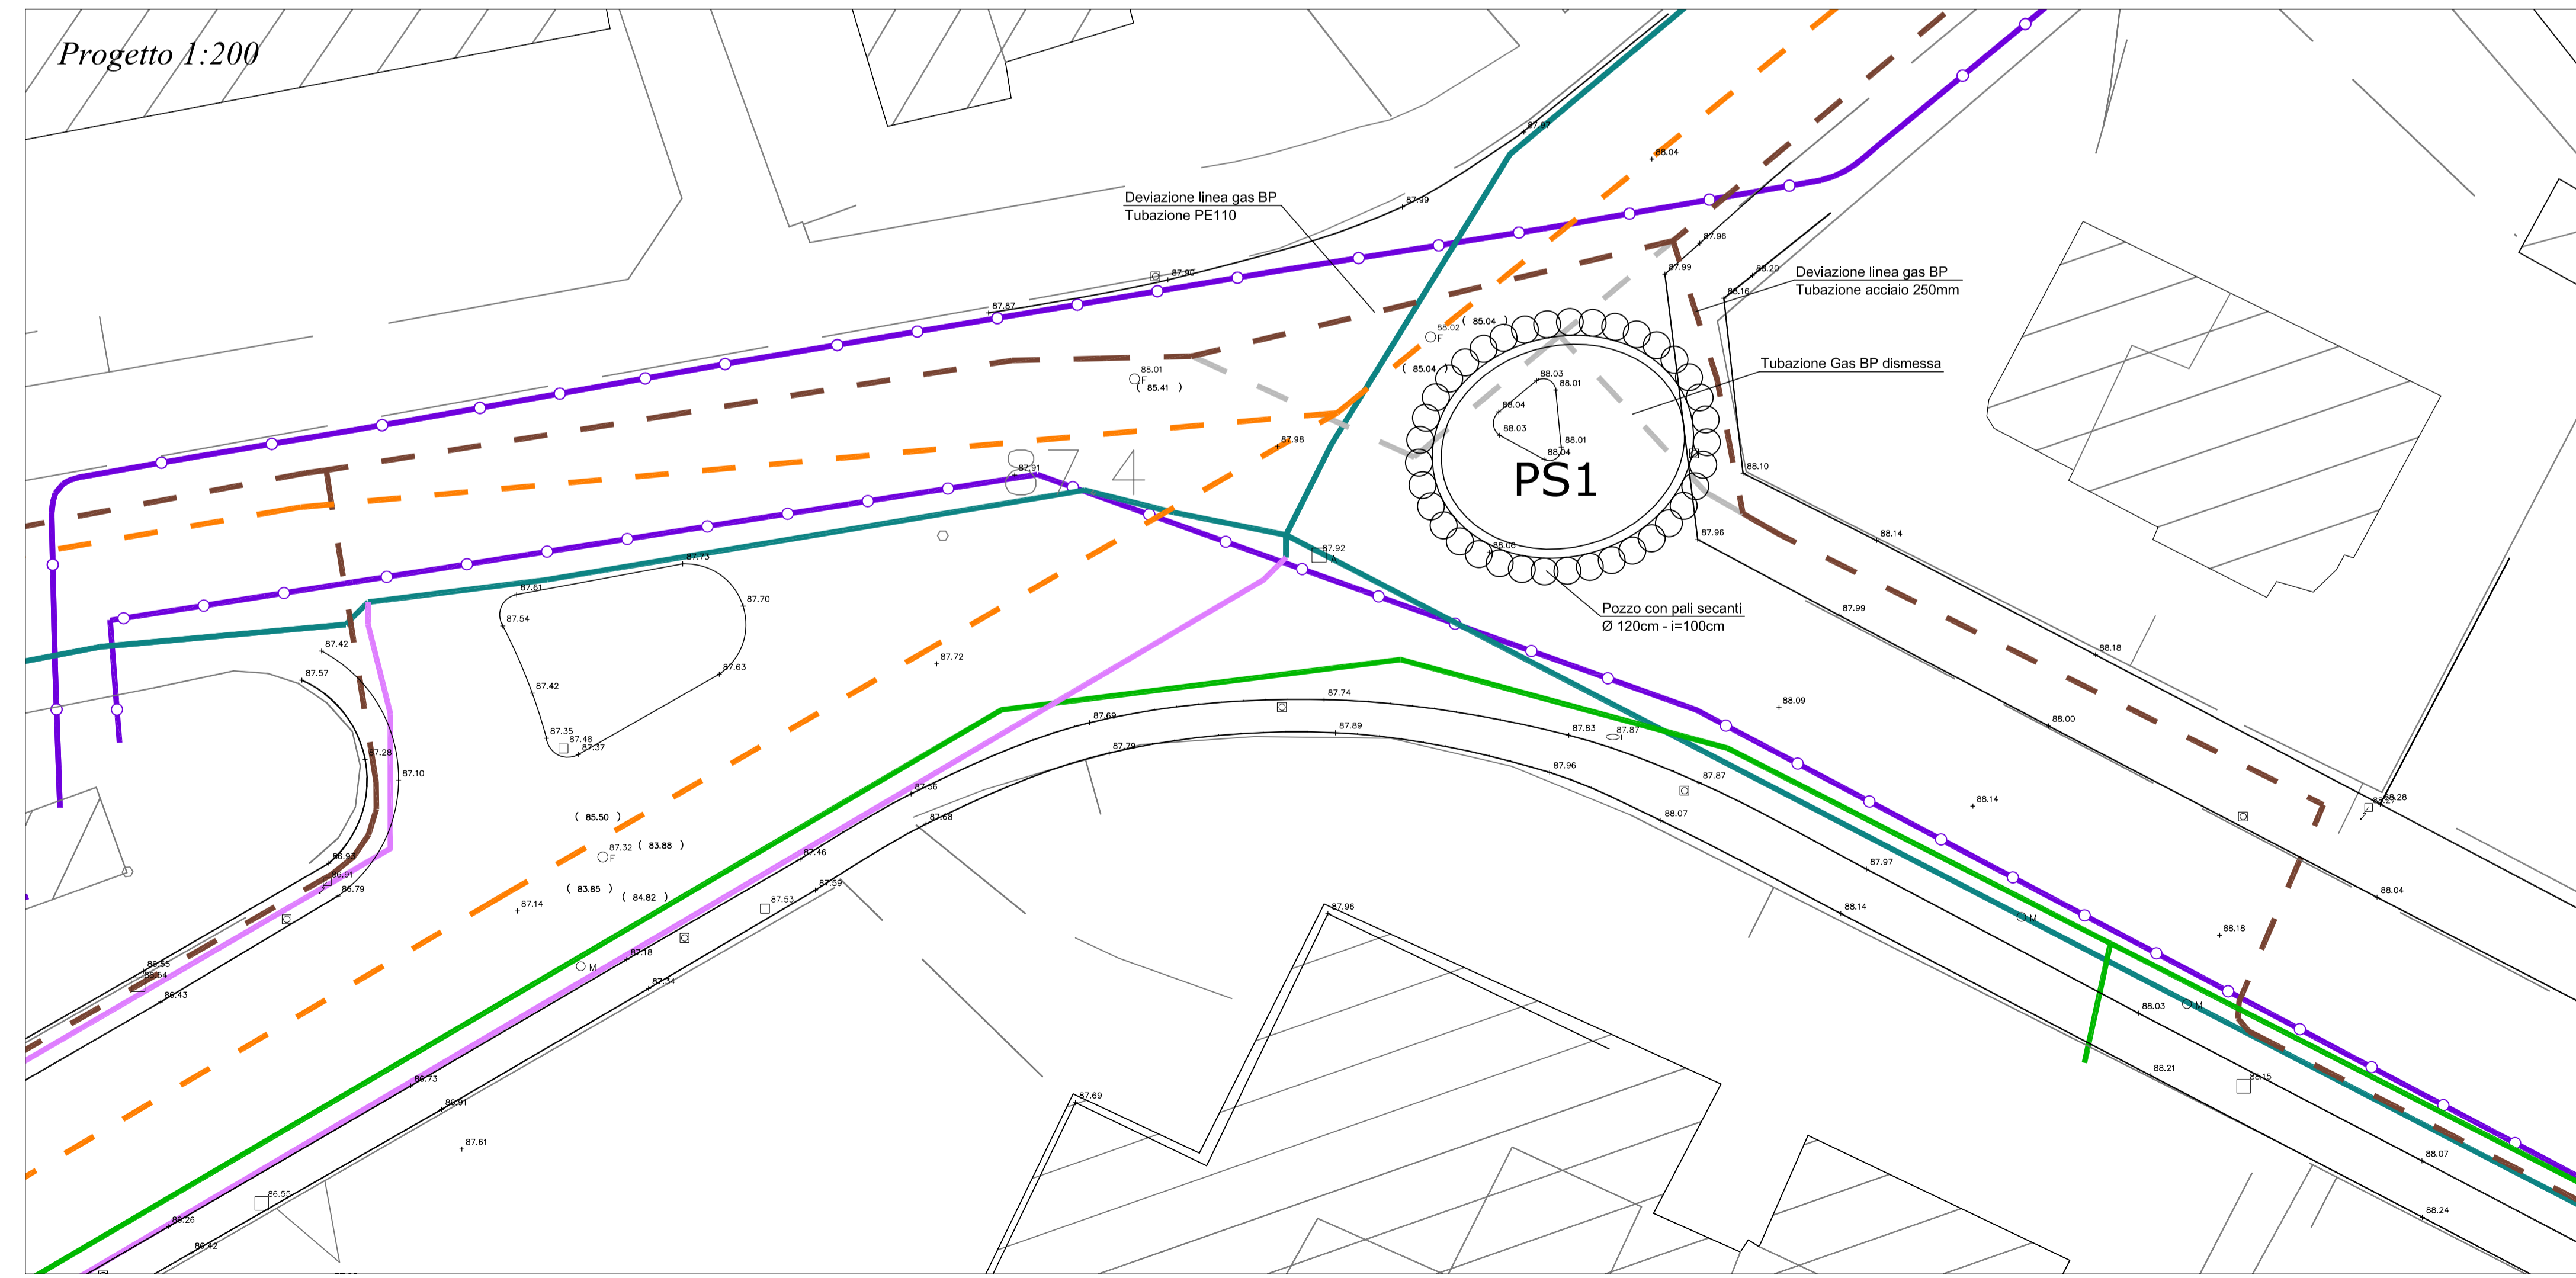

REGIONE AUTONOMA FRIULI VENEZIA GIULIA  
 PROVINCIA DI GORIZIA  
**COMUNE DI GORIZIA**



**LAVORI DI RIQUALIFICAZIONE IDRAULICA  
 E IGIENICA DEL TORRENTE CORNO  
 E DEL SUO BACINO**  
**- PROGETTO DEFINITIVO -**

Titolo dell'elaborato  
**INTERFERENZE CON RETI  
 SOTTOSERVIZI  
 STATO DI FATTO E PROGETTO DEL POZZO  
 DI SPINTA PS1**  
 Scala: 1:200

Allegato n°  
**1.11.1**  
 Data: 21 OTTOBRE 2011

RTP raggruppamento temporaneo di professionisti  
 CAPOGRUPPO MANDATARIO:  
 dott. ing. Mario CAUSERO  
 MANDANTE:  
 PROTECNO s.r.l. direttori tecnici: prof. ing. A. ADAMI, dott. ing. G. COMOLA  
 collaboratori: dott. ing. A. VENUTI  
 SERTECO S.p.A. dott. ing. Alko TOSOLINI  
 dott. ing. Gianpaolo GUARAN  
 NATURSTUDIO Piccola s.c.r.l.

Committente:  
**COMUNE DI GORIZIA**  
**Piazza Municipio, 1**  
**34170 GORIZIA**

CONSULENZA SPECIALISTICA IDRAULICA:  
 dr. Primož Banovec, univ. dipl. inž. grad. Osební žlg: Id. Št.: G-3151  
 Institut za vodarstvo, d.o.o.

REV.	N.	DATA