



VASCA DI DISSIPAZIONE ALL'USCITA DEL MICROTUNNELING  
SEZIONE T4 SCALA 1:100

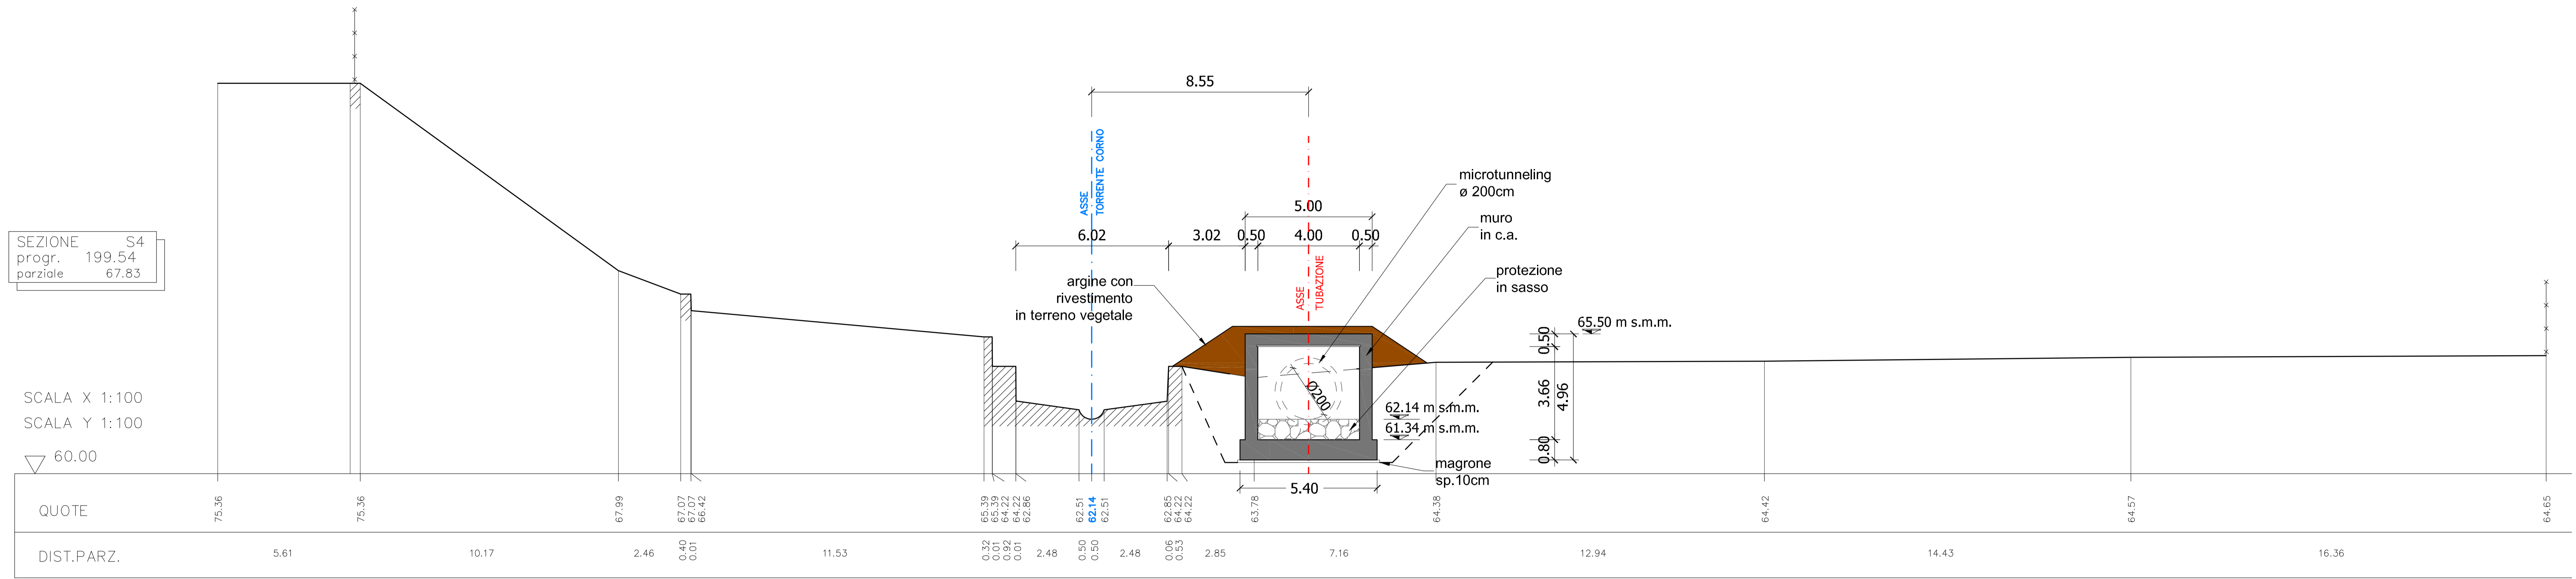

PIANTA SCALA 1:200

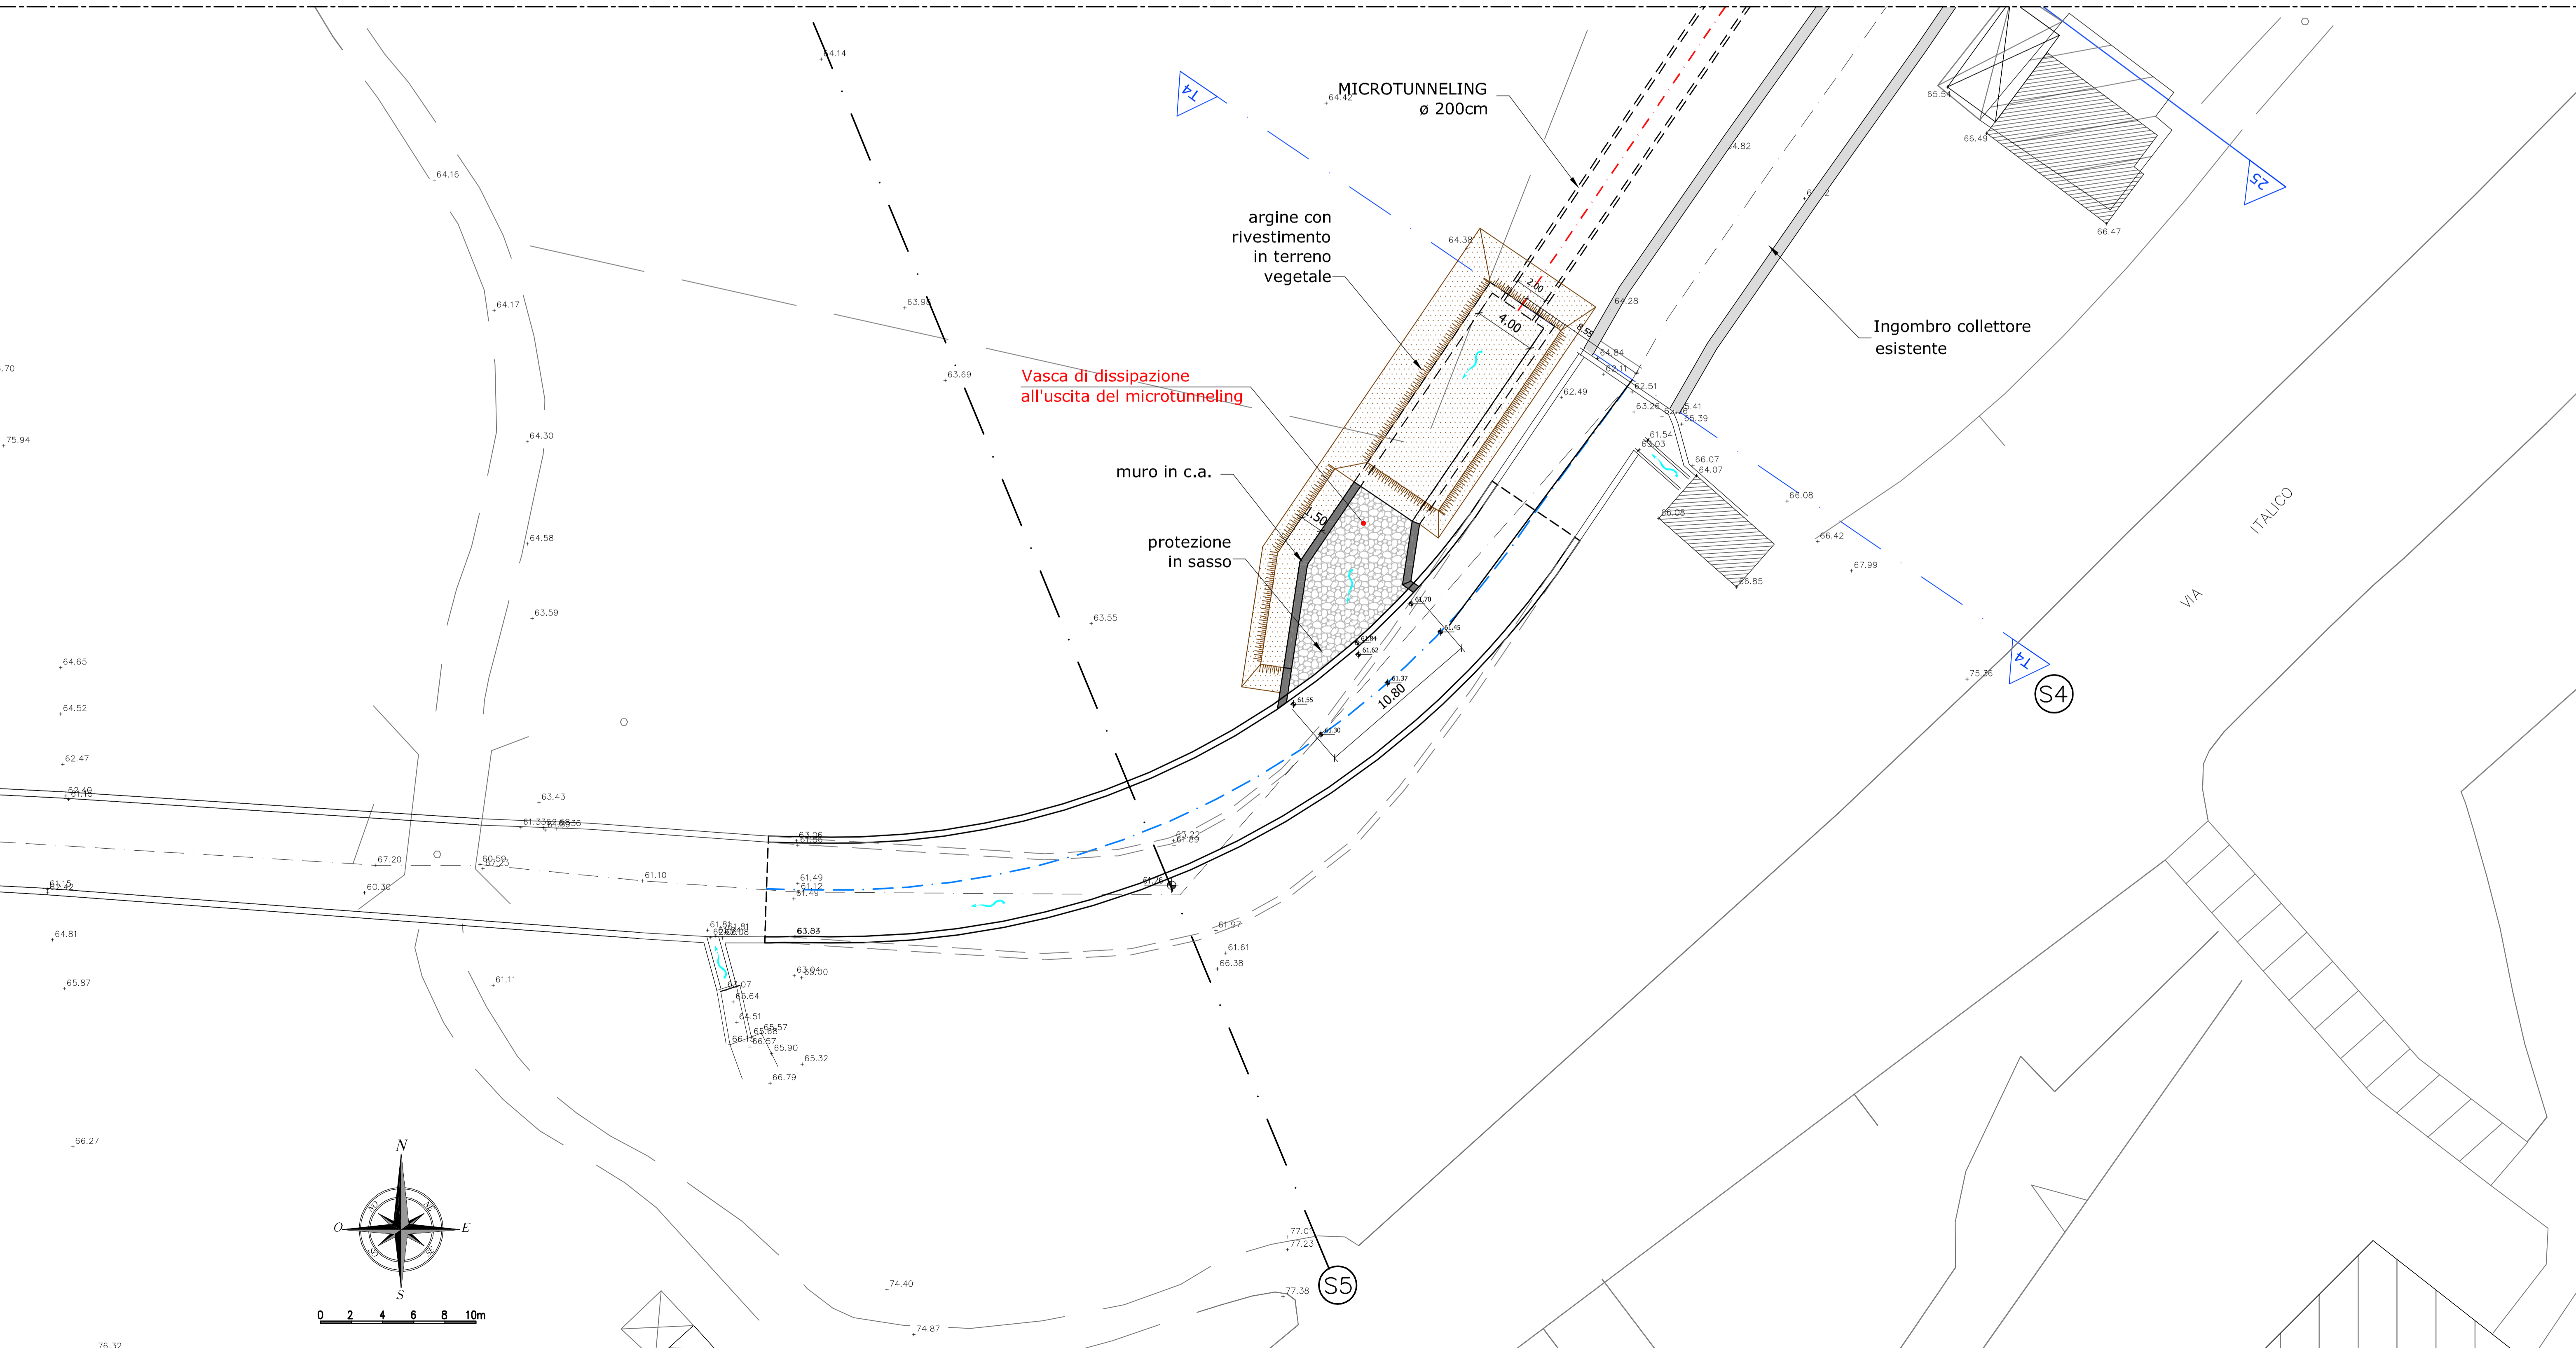

REGIONE AUTONOMA FRIULI VENEZIA GIULIA  
PROVINCIA DI GORIZIA

COMUNE DI GORIZIA



LAVORI DI RIQUALIFICAZIONE IDRAULICA  
E IGIENICA DEL TORRENTE CORNO  
E DEL SUO BACINO

- PROGETTO DEFINITIVO -

Titolo dell'elaborato		Allegato n°	
MICROTUNNEL Planimetria e sezione dell'opera di restituzione a valle del microtunnel		1.8	
scala 1:200		Data: 21 OTTOBRE 2011	
RTP raggruppamento temporaneo di professionisti dott. ing. Mario CAUSERO		Committente:	
MANDANTE: PROTECNO s.r.l. direttore tecnico: prof. Ing. A. AZAMÉ, dott. Ing. G. COMOLA collaboratori: dot. Ing. A. VERUZZI		COMUNE DI GORIZIA Piazza Municipio, 1 34170 GORIZIA	
SERTECO S.p.A. dott. Ing. Aldo TOSOLINI		REV. N. DATA	
dott. ing. Gianpaolo GUARAN			
NATURSTUDIO Piccola s.c.r.l.			
CONFERMATO E SPEDITO IN AGENZIA: dr. Primo Z. Banovec, univ. dipl. inž. grad. Ordine Inž. Sc. G-3151 Inštit: za vodstvo, d.o.o.			