




LAVORI DI RIQUALIFICAZIONE IDRAULICA  
E IGIENICA DEL TORRENTE CORNO  
E DEL SUO BACINO

- PROGETTO DEFINITIVO -

Titolo dell'elaborato		Allegato n°	
RIFACIMENTO SOLETTA VIA DEI CATTERINI - PARTICOLARI RIQUALIFICAZIONE AMBIENTALE		<b>2.4.4</b>	
Scala:		Data: 21 OTTOBRE 2011	
RTP raggruppamento temporaneo di professionisti		Committente:	
CAPOGRUPPO MANDATARIO: dott. ing. Mario CAUSERO		COMUNE DI GORIZIA Piazza Municipio, 1 34170 GORIZIA	
MANDANTE: PROTECNO S.r.l. direttori tecnici: prof. ing. A. ADAMI, dott. ing. G. COMOLLA collaboratori: dott. ing. A. VENUZI		REV. N. DATA	
SERTECO S.p.A. dott. ing. Aldo TOSOLINI		rev. 1 30 maggio 2012	
dott. ing. Gianpaolo GUARAN			
NATURSTUDIO Piccola s.c.r.l.			
CONSULENZA SPECIALISTICA IDRAULICA: dr. Primož Banovec, univ. dipl. inž. grad. Osrebnj zlg. Id. St. G-3151 Inštitut za vodinstvo, d.o.o.			

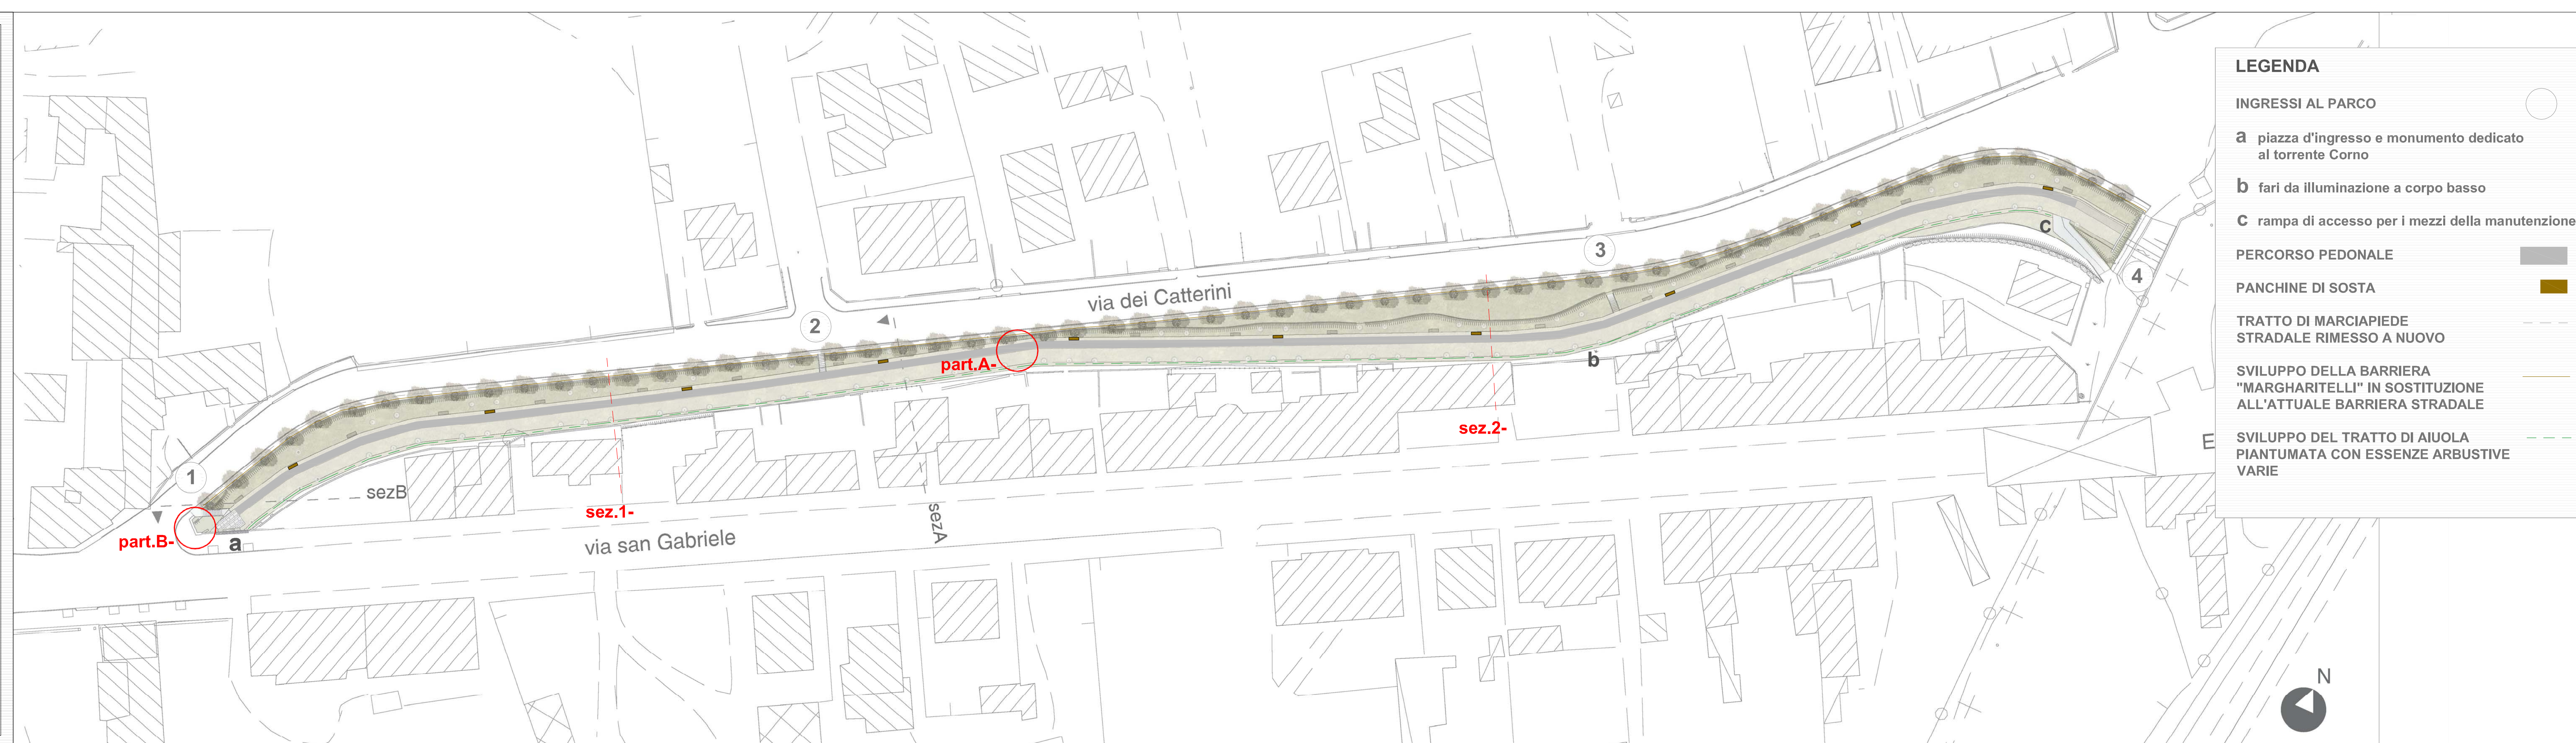

**LEGENDA**

**INGRESSI AL PARCO**

- a** piazza d'ingresso e monumento dedicato al torrente Corno
- b** fari da illuminazione a corpo basso
- c** rampa di accesso per i mezzi della manutenzione

**PERCORSO PEDONALE**

**PANCHINE DI SOSTA**


**TRATTO DI MARCIAPIEDE STRADALE RIMESSO A NUOVO**

**SVILUPPO DELLA BARRIERA "MARGHARITELLI" IN SOSTITUZIONE ALL'ATTUALE BARRIERA STRADALE**

**SVILUPPO DEL TRATTO DI AIUOLA PIANTUMATA CON ESSENZE ARBUSTIVE VARIE**


**sez.1-**

DETTAGLIO DELL'INTERVENTO IN CORRISPONDENZA CON DELL' ABITATO COMPRESIVO DI PERTINENZA. LA SEZIONE ILLUSTRA IL PIANO DI PROGETTO CON PISTA CICLO-PEDONALE, FORNITA DI APOSITI SERVIZI E IL RAPPORTO DEL MARGINE ARREDATO A VERDE CON L'ABITATO.

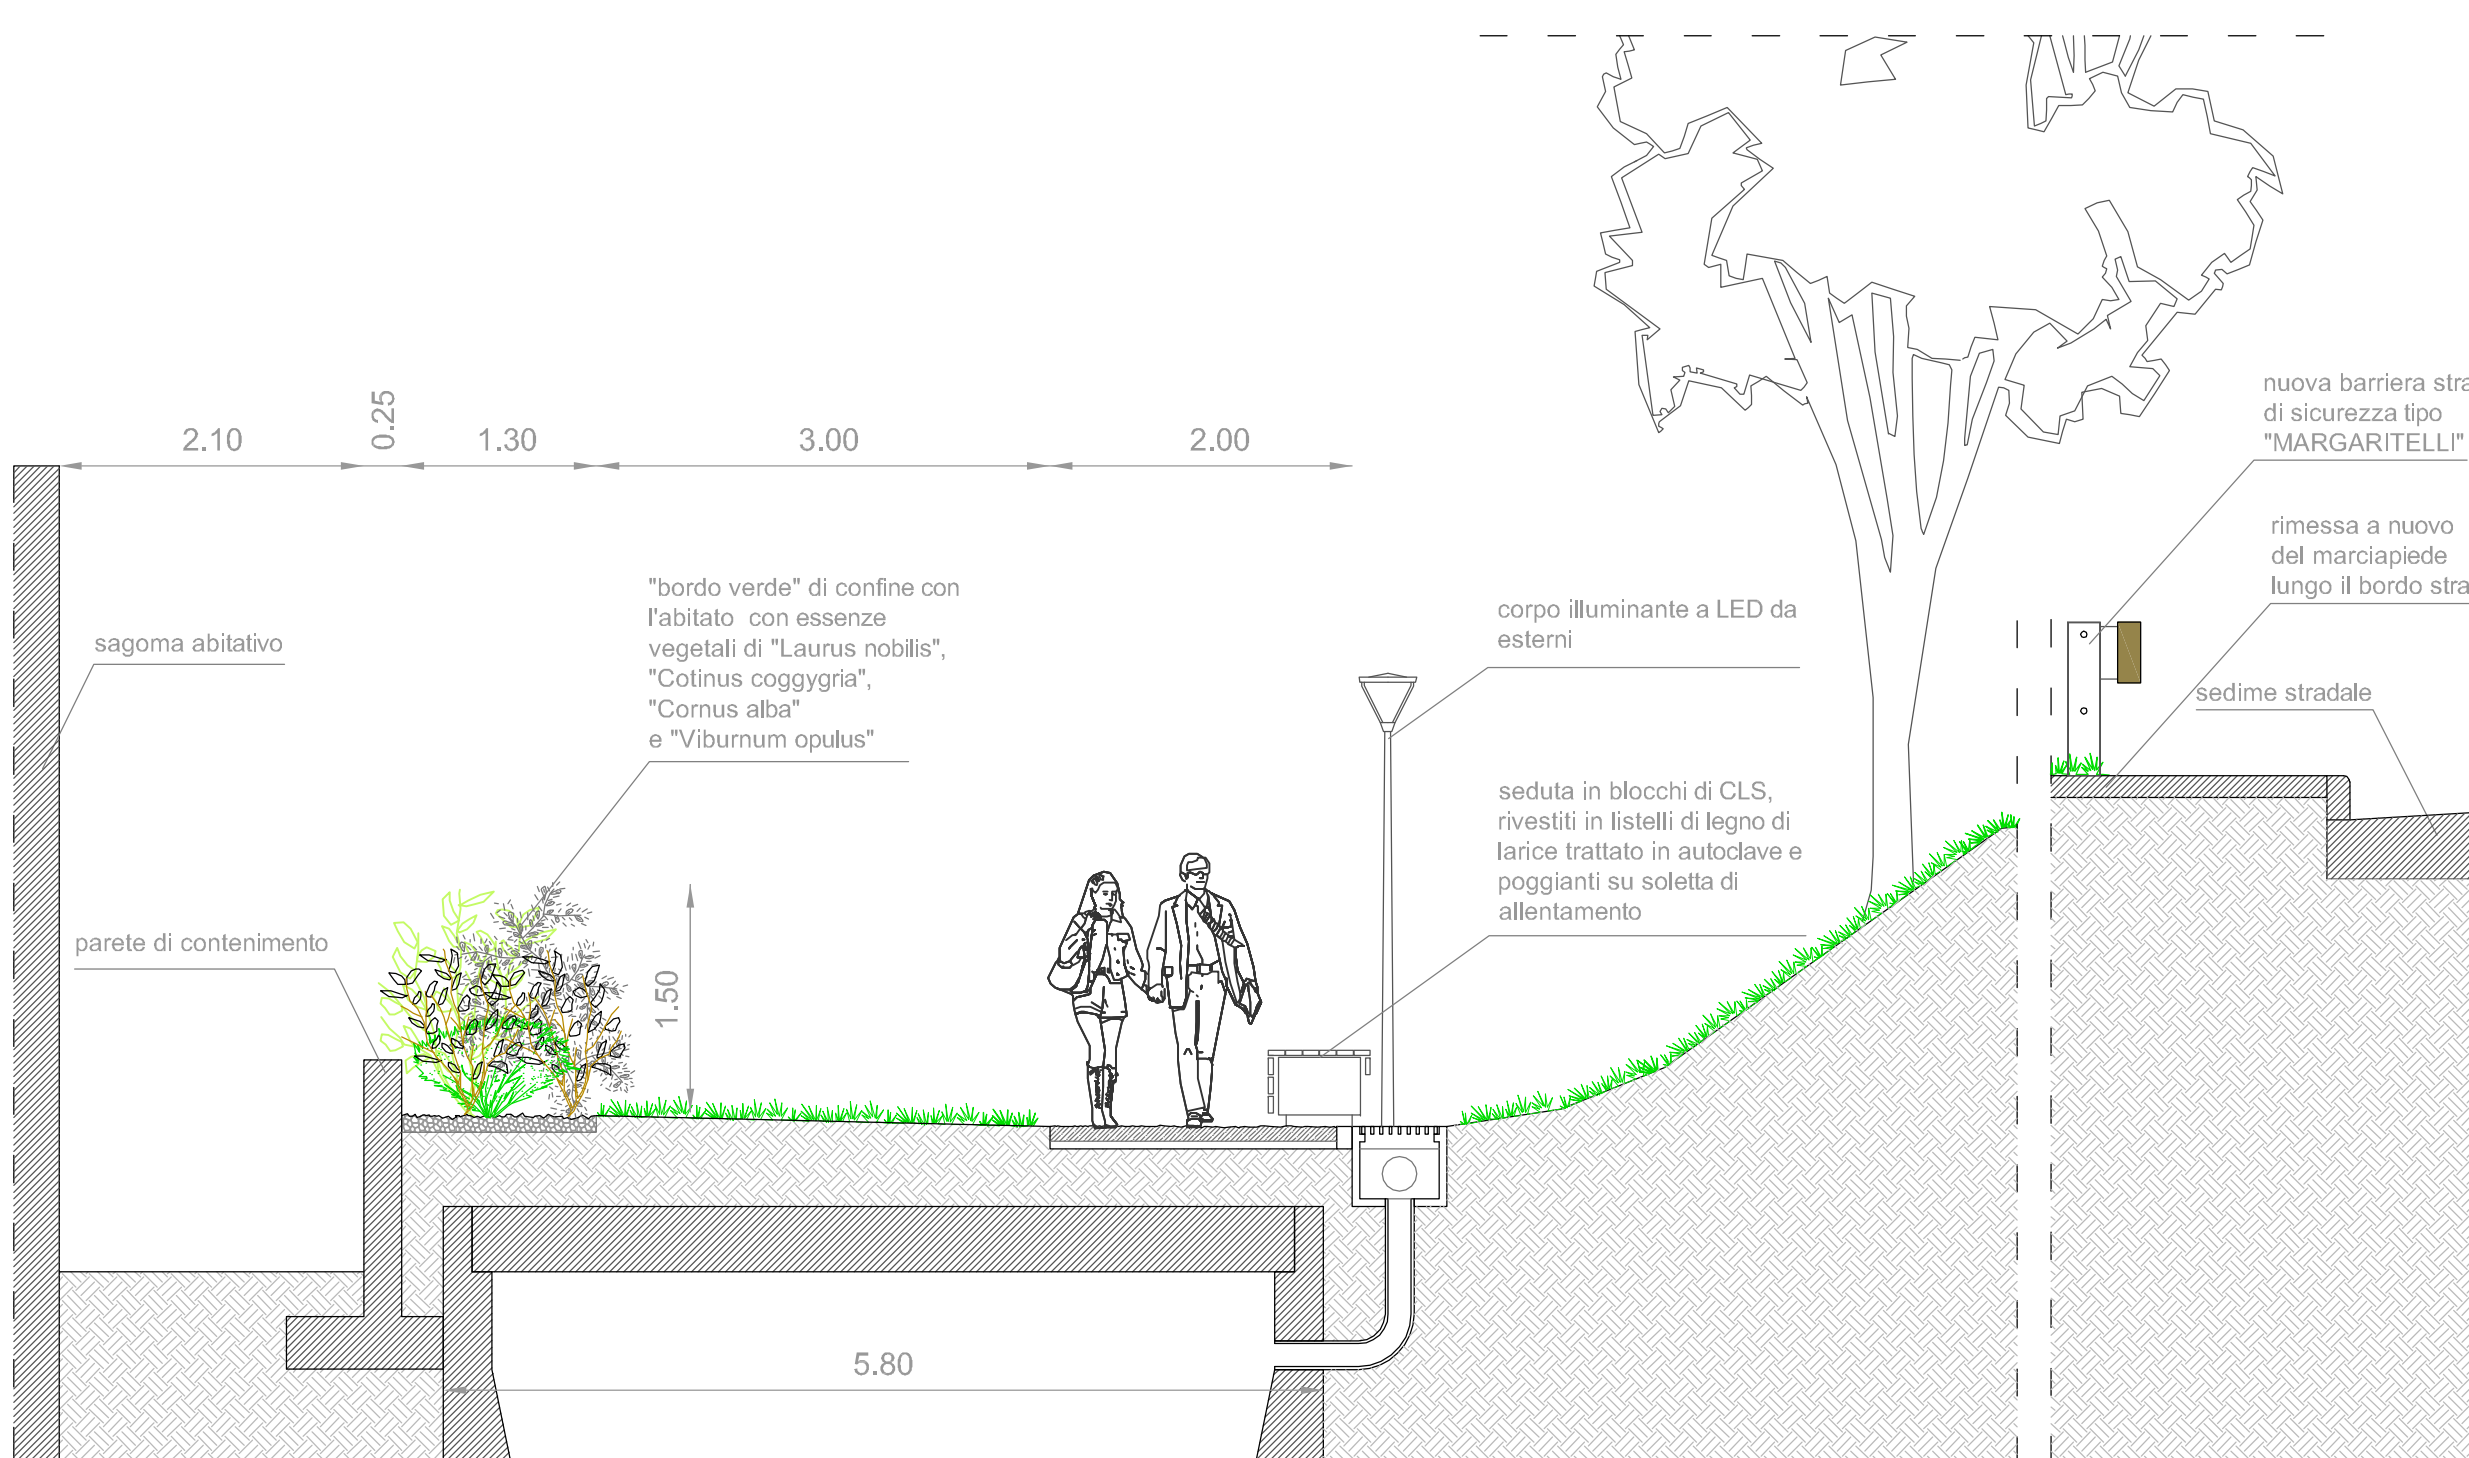

**sez.2-**

DETTAGLIO DELL'INTERVENTO IN CORRISPONDENZA DELL' ABITATO ADDOSSATO AL PIANO DI INTERVENTO. LA SEZIONE RIGUARDA LA SOLUZIONE ADOTTATA NEL CASO DI MAGGIORE VICINANZA DELLA SAGOMA DEGLI EDIFICI CON IL TRATTO OGGETTO DI INTERVENTO. NEL CASO 2 IL MARGINE A VERDE VERRA' TRATTATO CON ESSENZE DI MINOR ALTEZZA

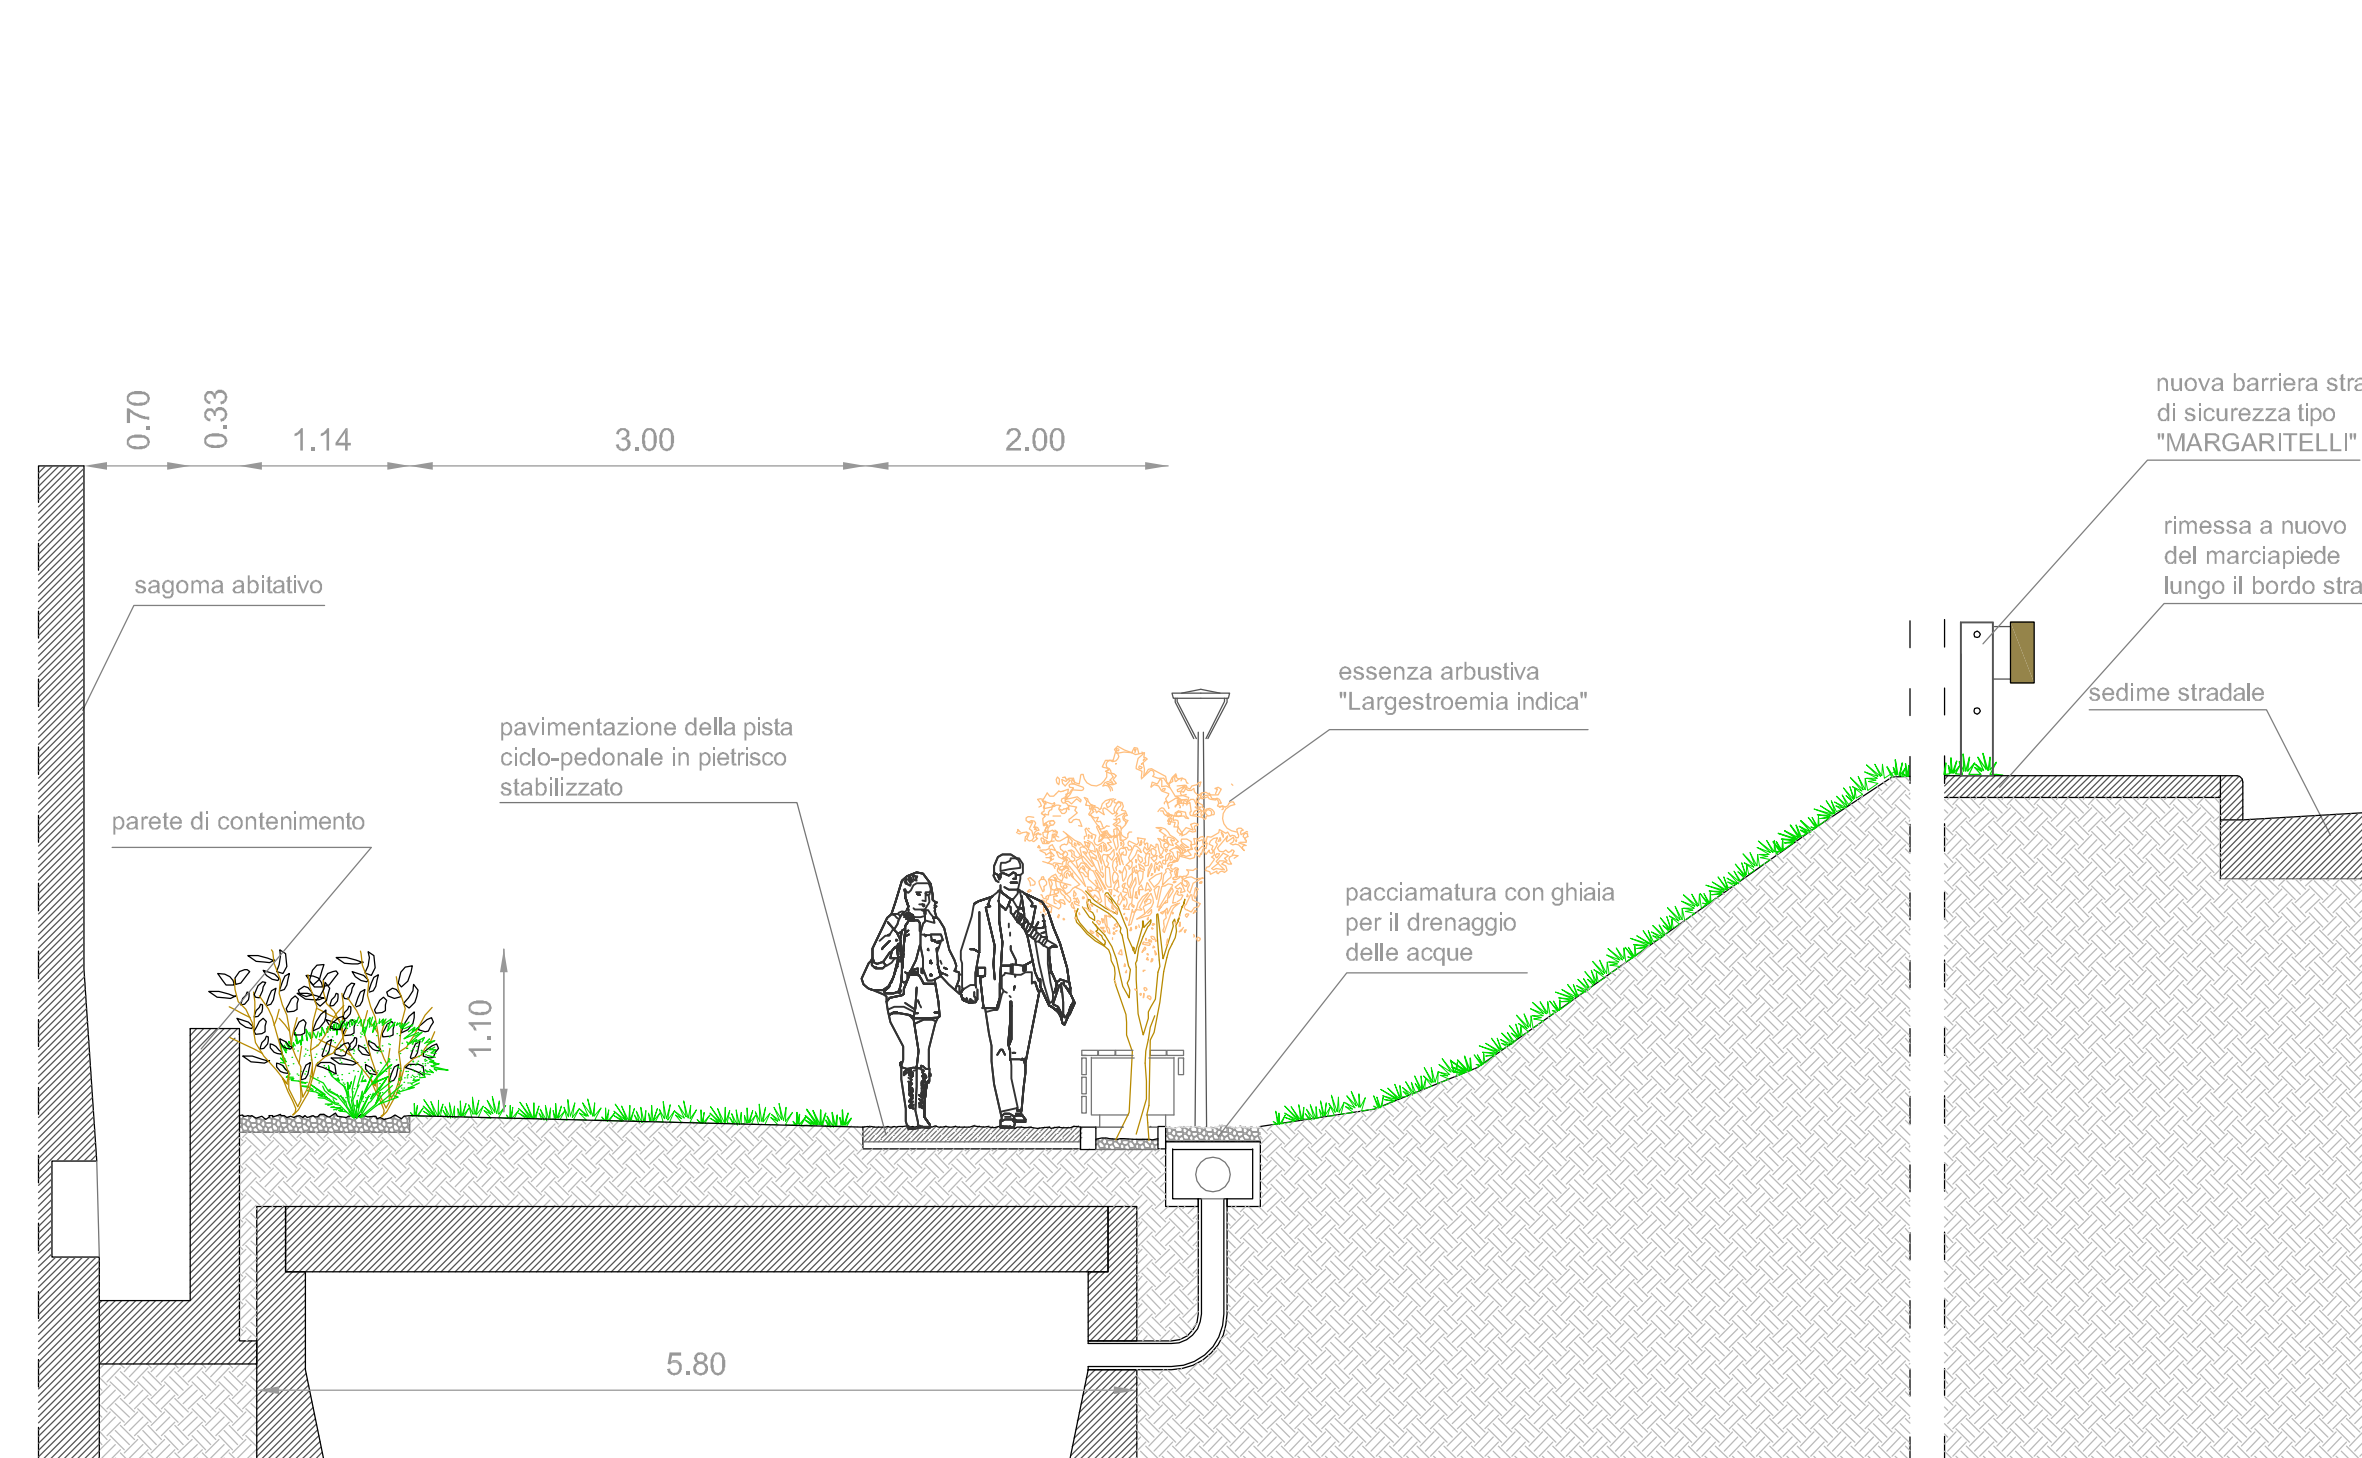

**part.A-**

SISTEMAZIONE DEL PERCORSO OTTENUTO DALL' INTERRUPTO DEL TRATTO DEL TORRENTE CORNO ORA COPERTO DA LASTRE DI CALCESTRUZZO ARMATO A VISTA. VIENE RICAVATA UNA PISTA CICLO-PEDONALE CON RELATIVI SERVIZI LUNGO TUTTO IL PERCORSO, DISPONENDO IL CONFINE DALL' EDIFICATO DI UNA "BARRIERA" CON ESSENZE AUTOCTONE SELEZIONATE



**part.B-**

SISTEMAZIONE DELLA PARETE SOTTO IL PONTE DI ATTRAVERSAMENTO STRADALE IN PROSSIMITA' DELL' INCROCIO FRA VIA DEI CATTERINI E VIA SAN GABRIELE. VIENE CREATA UNA PARETE VERTICALE D'ACQUA ALIMENTATA DA UN IMPIANTO IDRAULICO A GETTO CONTINUO CHE GENERA UN GETTO A CASCATA UNIFORME LUNGO UN TRATTO DELLA PARETE

